


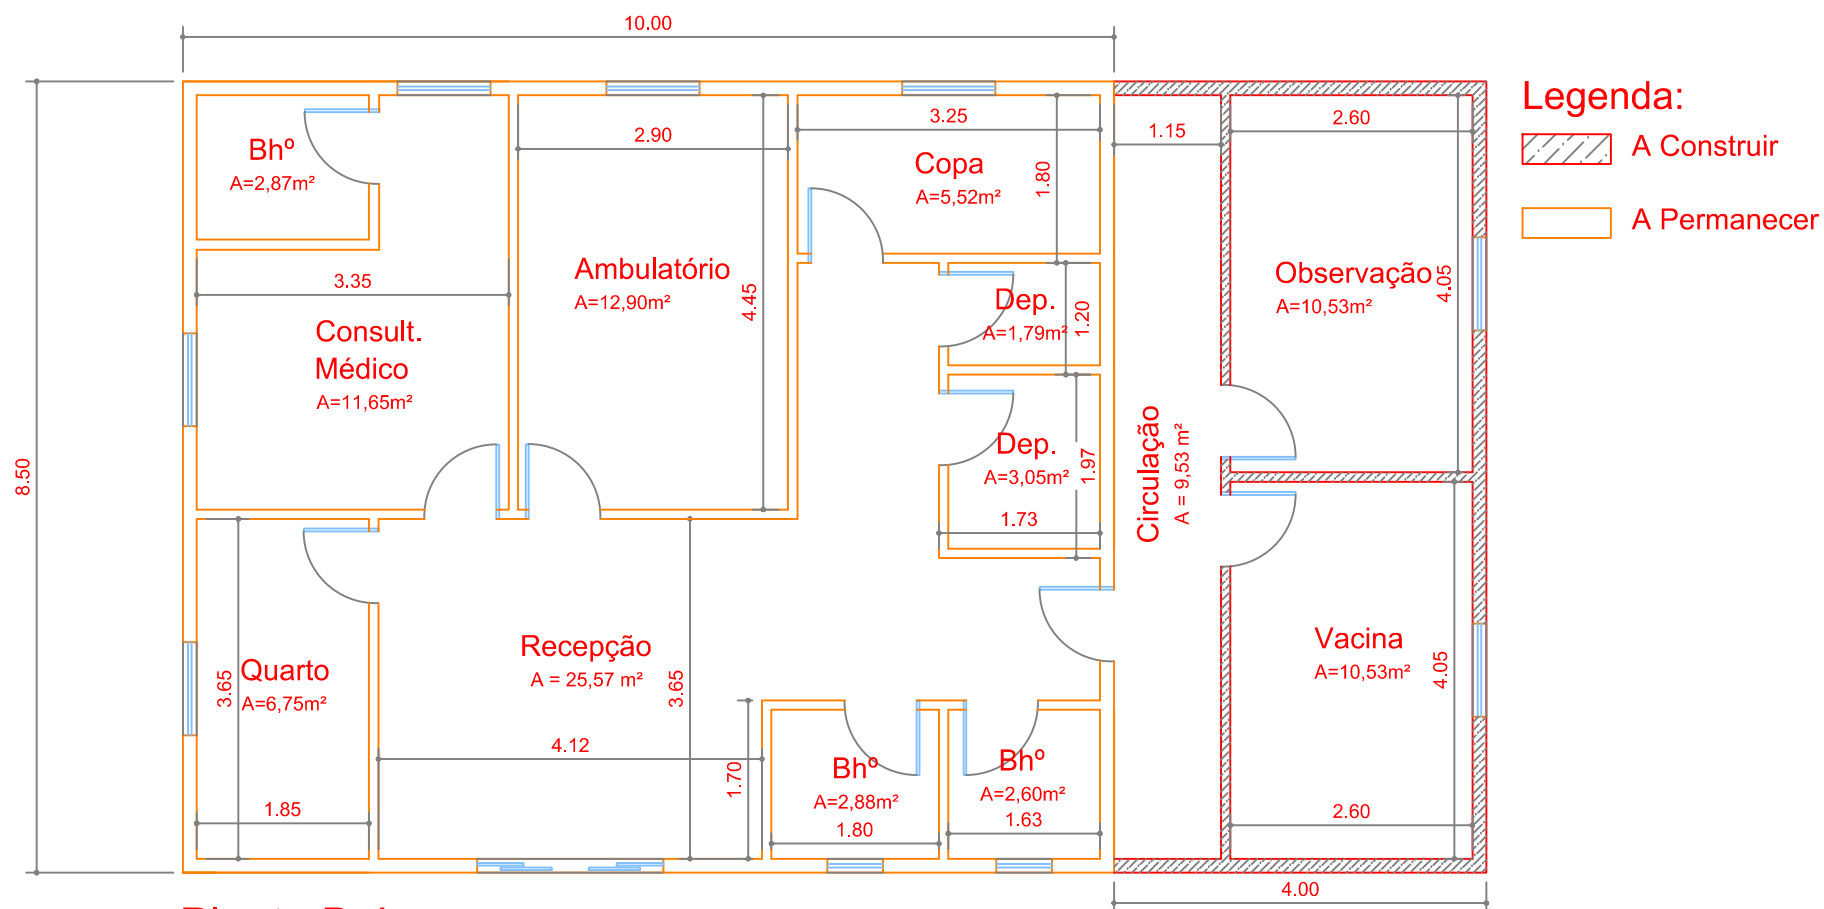

PREFEITURA MUNICIPAL DE GARRAFÃO
DO NORTE

AUTOR:

DATA:

15 / 07 / 2021

ESCALA:

1 / 100

OBRA:

AMPLIAÇÃO PS MAMORANA

ASSUNTO:

PLANTA BAIXA

PRANCHA:

01