



SEÇÃO TRANSVERSAL TIPO REVESTIMENTO EM BLOKRET

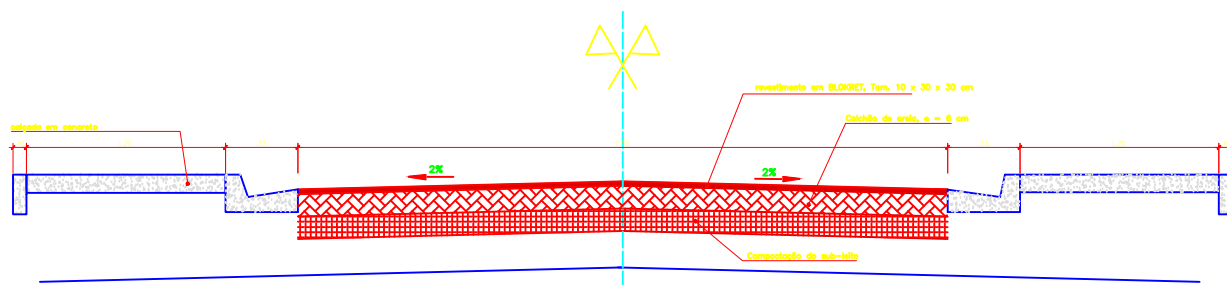


01 SEÇÃO TRANSVERSAL
ESCALA 1:100


SANTA MARIA DAS BARREIRAS (SEDE)						
PONTO	VIA	INICIO	FIM	LARGURA DA VIA (m)	EXTENSÃO (m)	LARG. CALÇADA (m)
1	RUA GENERAL GURJÃO	TRAV. SÃO FRANCISCO	TRAV. AGOSTINHO	4,00	161	1,20

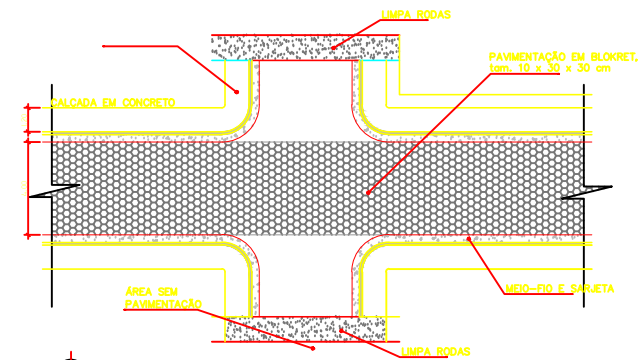

02 PLANTA BAIXA
ESCALA 5:1 ESCALA

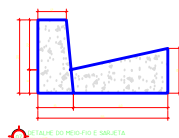

03 DETALHE DO MEIO-FIO E SARJETA
ESCALA 1:10

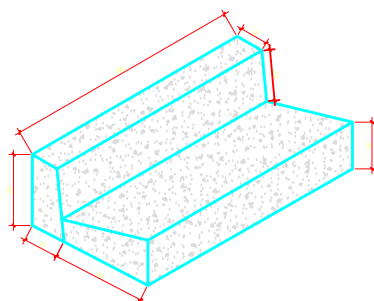

04 PERSPECTIVA DO MEIO-FIO E SARJETA
ESCALA 1:10

DESCRIÇÃO						
01						
02						
03						
04						
REVISÃO	REVISÃO	DATA	FEITO	PROJ.	PROJETO	PROJETO DE REVISÃO

OBSERVAÇÕES						
UTILIZADO PARA ORÇ.	UTILIZADO PARA LICITAÇÃO	UTILIZADO PARA ORÇAMENTO				

PROJETO TÉCNICO

RESPONSÁVEL PELO PROJETO

INDICAÇÃO DO PROJETO

PAVIMENTAÇÃO EM BLOQUETES

INDICAÇÃO DA OBRA

GARRAFÃO DO NORTE SEDE

CONTENIDO

01- PLANTA DE DETALHAMENTOS

ESCALA INDICADA

PLANCHAS

ARQ 01/01

DATA

MAIO/2021

ORÇAMENTO

V-01

PROJETO/PROJ.