



RUA CATARINA LEITE

RUA MANUEL RAIMUNDO

TRAVESSA PROJETADA




**Planta de Situação - Creche Padrão Seduc**  
s/ escala

Assinado de forma digital por  
034c7901-5a2b-4d  
7d-8b50-9ef1d1ae  
2ed1

PROJETO CRECHE PADRÃO SEDUC		FOLHA
		01
OBRA: CRECHE PADRÃO SEDUC PROPRIETÁRIO: PREFEITURA MUNICIPAL DE GARRAFÃO DO NORTE LOCAL: Rua Luiz Eduardo Magalhães, SN, Pedrinhas, Garrafão do Norte		
ASSINATURAS		
PROPRIETÁRIO: CPF: 22.980.940/0001-27	PREFEITURA MUNICIPAL DE GARRAFÃO DO NORTE	
PROJETO: CREA 17.748-0 Po	ALAN DA SILVA ARAÚJO ENG. CIVIL	
EXECUÇÃO		
CONTIDO: PLANTA DE LOCALIZAÇÃO	REVISÃO: 000 DATA: NOVEMBRO / 2023	ESCALA: INDICADA



Ventos Predominantes

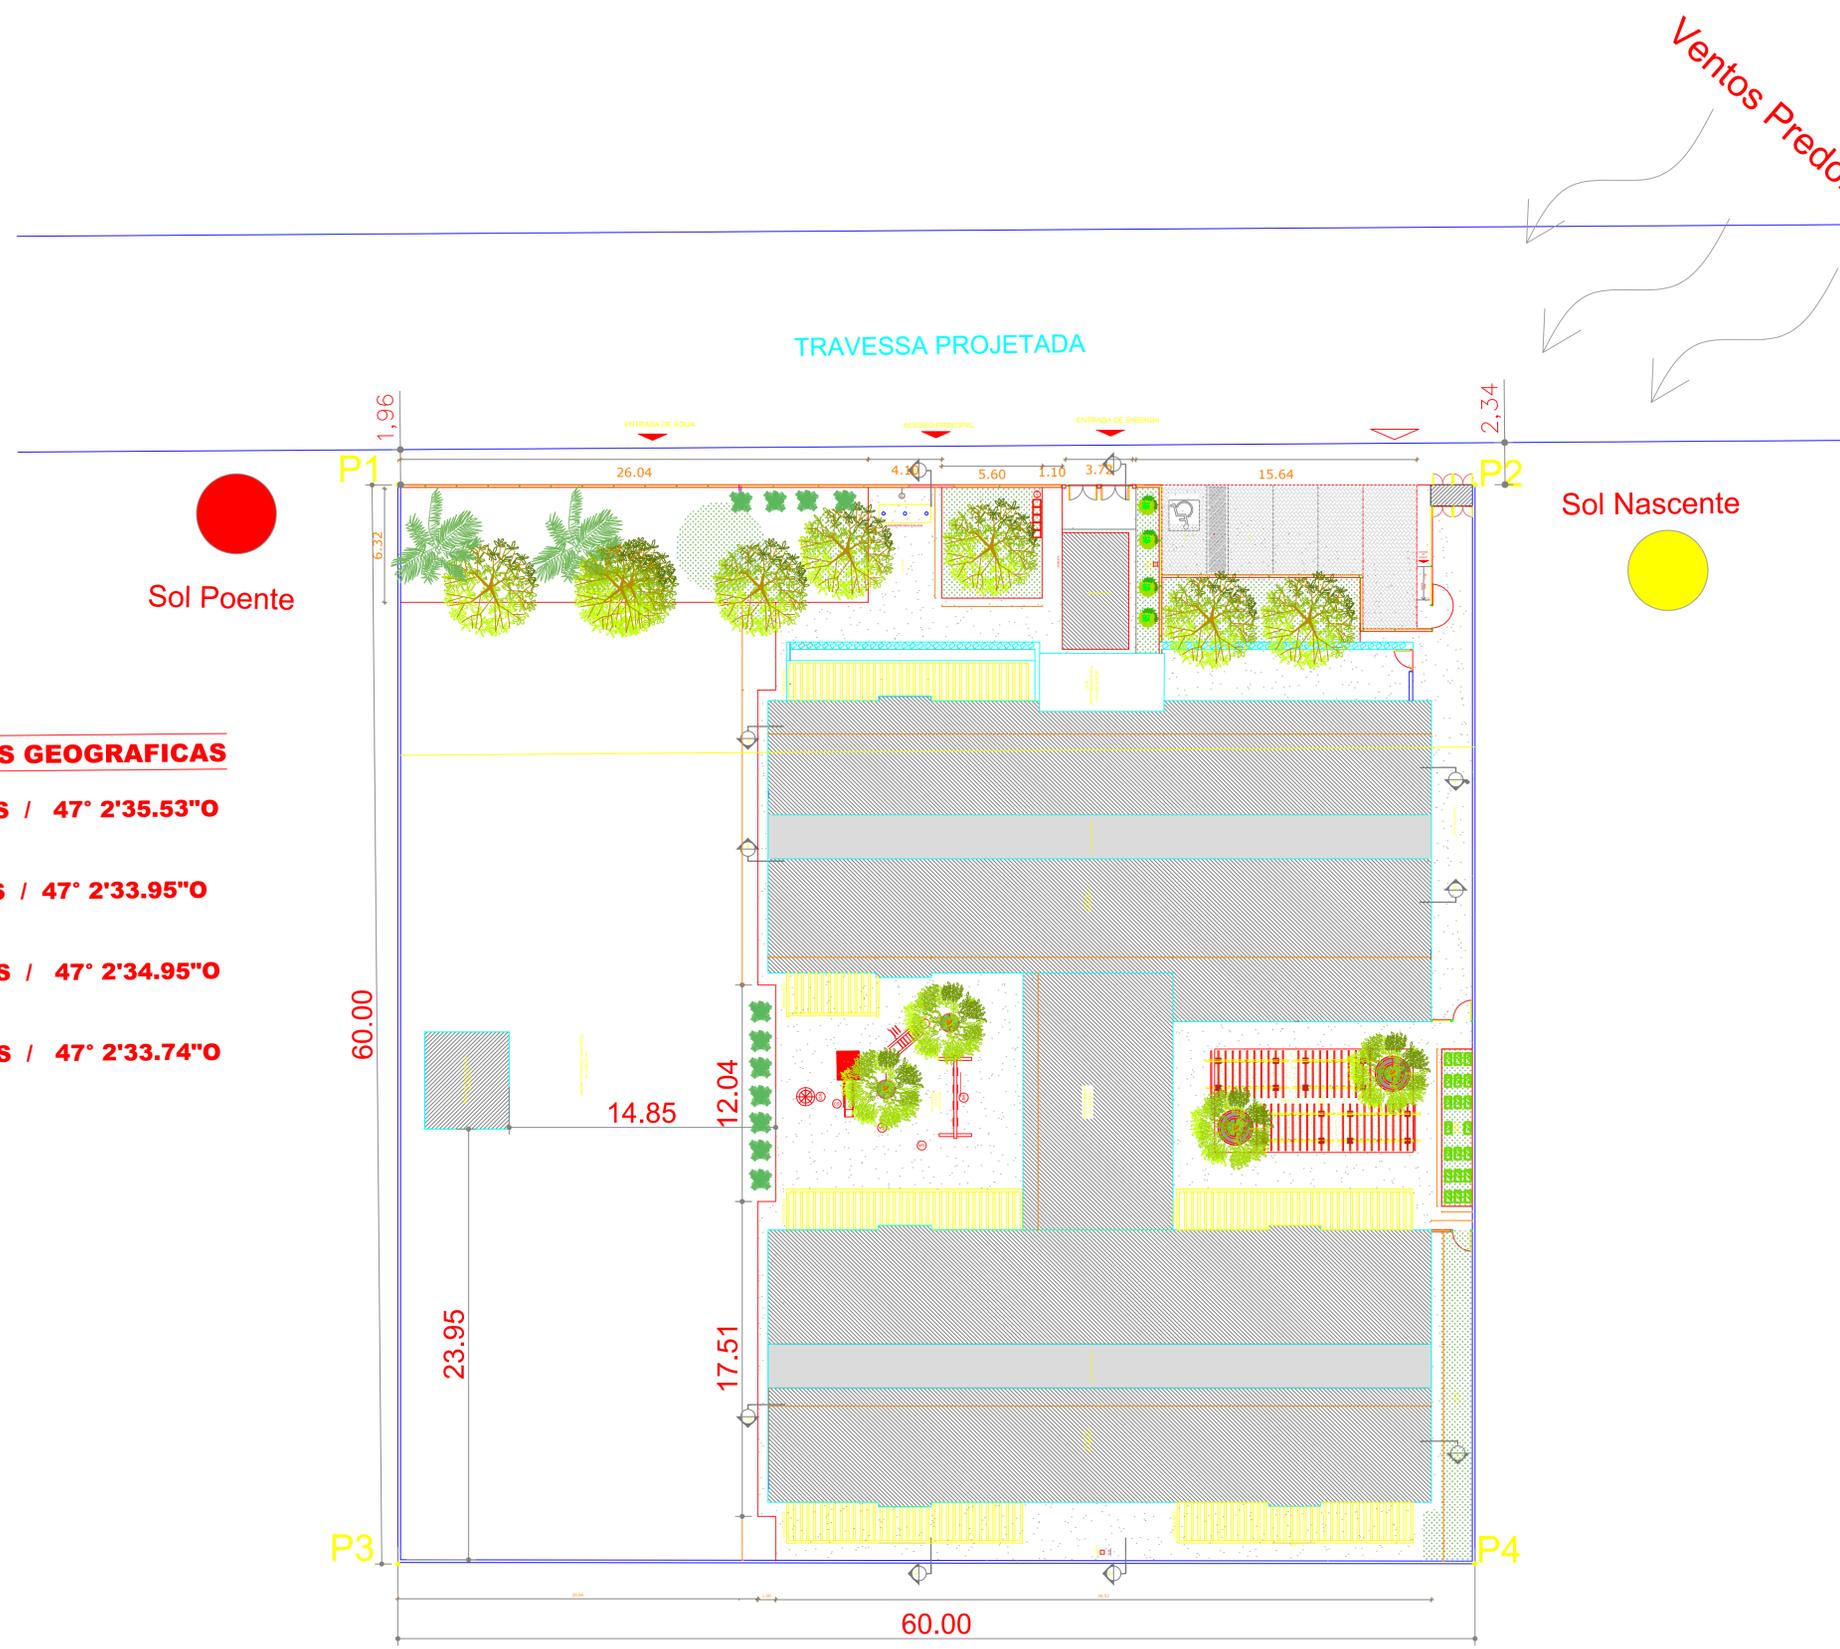

**COORDENADAS GEOGRAFICAS**

- P1- 1°56'24.97"S / 47° 2'35.53"O**
- P2- 1°56'24.90"S / 47° 2'33.95"O**
- P3- 1°56'27.32"S / 47° 2'34.95"O**
- P4- 1°56'26.78"S / 47° 2'33.74"O**

**Planta de Implantação - Creche Padrão Seduc**  
s/ escala

Assinado de  
forma digital por  
034c7901-5a2b-  
4d7d-8b50-9ef1  
d1ae2ed1

PROJETO CRECHE PADRÃO SEDUC		FOLHA 02
OBRA: CRECHE PADRÃO SEDUC PROPRIETARIO: PREFEITURA MUNICIPAL DE GARRAFÃO DO NORTE LOCAL: Rua Luiz Eduardo Magalhães, SN, Pedrinhos, Garrafão do Norte		
PROPRIETARIO: CNPJ 22.860.940/0000-27	ASSINATURAS PREFEITURA MUNICIPAL DE GARRAFÃO DO NORTE	
PROJETO: CREA 17.748-0 Pa	ALAN DA SILVA ARAÚJO ENG. CIVIL	
EXECUÇÃO		
CONTEUDO: PLANTA DE LOCAÇÃO	REVISÃO 000 DATA: NOVENBRO / 2023	ESCALA: INDICADA



1 PLANTA DE LAYOUT - EQUIPAMENTO  
ESCALA 1/75

LEGENDA DE EQUIPAMENTO

AMBIENTES	EQUIPAMENTO	QTD	DESCRIÇÃO
COZINHA COZINHA COZINHA COZINHA	[Ícone]	01	REFRIGERADOR VERTICAL INDUSTRIAL 4 PORTAS (COZINHA)
	[Ícone]	01	REFRIGERADOR DOMÉSTICO "FRIGIFREE" 410L (COZINHA)
	[Ícone]	01	REFRIGERADOR DOMÉSTICO "FRIGIFREE" 300L (LACTÁRIO)
	[Ícone]	01	FREEZER INDUSTRIAL VERTICAL 600L (ESPÍNERIA)
	[Ícone]	01	FOGÃO COMERCIAL 60 QUEIMADORES COM 2 FORNOS (COZINHA)
	[Ícone]	01	FOGÃO LINHA BRANCA (LACTÁRIO)

AMBIENTES	EQUIPAMENTO	QTD	DESCRIÇÃO
COZINHA COZINHA COZINHA COZINHA	[Ícone]	02	MICROONDAS 20L LINHA BRANCA (COZINHA E LACTÁRIO)
	[Ícone]	01	ESTRILADOR DE MANEIRAS PARA MICROONDAS (LACTÁRIO)
	[Ícone]	01	LIQUIDIFICADOR INDUSTRIAL CAPACIDADE DE 10L (COZINHA)
	[Ícone]	01	LIQUIDIFICADOR COMERCIAL CAPACIDADE DE 16L (LACTÁRIO)
	[Ícone]	01	LIQUIDIFICADOR COMERCIAL CAPACIDADE DE 16L (COZINHA)
	[Ícone]	01	BALANÇA DIGITAL CAPACIDADE MÍN. 30kg (COZINHA)
	[Ícone]	01	BALANÇA PLATAFORMA 100 kg (TRAGEM LAVAGEM)

AMBIENTES	EQUIPAMENTO	QTD	DESCRIÇÃO
COZINHA COZINHA COZINHA COZINHA	[Ícone]	01	ESPRESSOR DE FRUTAS CÍTRICAS (COZINHA)
	[Ícone]	01	BATEDORA PLANETÁRIA 10L (COZINHA)
	[Ícone]	01	MULTIPROCESSADOR DE ALIMENTOS (COZINHA)
	[Ícone]	01	CONTROLAGEM DE FRUTAS (COZINHA)
	[Ícone]	01	MIXER DE ALIMENTOS (COZINHA)
	[Ícone]	01	CAFETERA (SALA PROFESSORES)
	[Ícone]	01	DEFUMADOR DE ALUMINUM (COZINHA LACTÁRIO E LACTÁRIO)

AMBIENTES	EQUIPAMENTO	QTD	DESCRIÇÃO
LAVABO	[Ícone]	01	LAVADORA DE ROUPAS LINHA BRANCA 11 kg
COZINHA	[Ícone]	01	SECADORA DE ROUPAS LINHA BRANCA 10 kg
COZINHA	[Ícone]	01	FERRÃO ELÉTRICO
COZINHA	[Ícone]	01	CARRÃO COLETORES DE LIND 100L
COZINHA	[Ícone]	01	LIXEIRA COM FOLHA 50L (SANT. INFANTIL FRALDARIOS LACTÁRIO COZINHA TRAGEM)
COZINHA	[Ícone]	01	COLUNTO DE LIXEIRA PARA COLÉTA SELETIVA (REFETÓRIO PATIO COBERTO ACESSO)

AMBIENTES	EQUIPAMENTO	QTD	DESCRIÇÃO
COZINHA	[Ícone]	02	BRINQUEDÃO ELÉTRICO ACESSÍVEL (BRINCO AL REFETÓRIO)
COZINHA	[Ícone]	01	BRINQUEDÃO INDUSTRIAL 25L (REFETÓRIO PATIO COBERTO)
COZINHA	[Ícone]	01	APARELHO DE AR CONDICIONADO SPLIT 22 000 BTU 9 (SALA PROFESSORES)
COZINHA	[Ícone]	02	APARELHO DE AR CONDICIONADO SPLIT 9 000 BTU 5 (SECRETARIA DIRCA)
COZINHA	[Ícone]	01	APARELHO DE AR CONDICIONADO SPLIT 9 000 BTU 5 (SALA MULTUSO / SALADOS PROFESSORES)
COZINHA	[Ícone]	02	APARELHO DE DVD (SALA MULTUSO / SALADOS PROFESSORES)
COZINHA	[Ícone]	01	VENTILADOR DE PAREDE COZINHA 5 (SALA MULTUSO)
COZINHA	[Ícone]	11	APARELHO DE SOM TIPO MICROSYSTEM (CINCHAS II E III PRE-ESCOLA MULTUSO)

AMBIENTES	MOBILIÁRIO	QTD	DESCRIÇÃO
BRINQUEDÃO ÁREA DE LANCER EXTERNA	[Ícone]	01	BALANÇO DE 60 LUGARES (DEB. 180x20x40cm (LARGO) (PLAYGROUND))
	[Ícone]	01	CASA DE BONECAS EM POLIÉTERENO (DEB. 110x100x110cm (LARGO) (PLAYGROUND E PATIO COBERTO))
	[Ícone]	01	ESCRITÓRIO GRANDE EM POLIÉTERENO (DEB. 180x120x110cm (LARGO) (PLAYGROUND))
	[Ícone]	01	QUADRO DUPLO EM POLIÉTERENO (DEB. 180x120x110cm (LARGO) (PLAYGROUND E PATIO COBERTO))
	[Ícone]	01	GRUPO GIRA CARROSEL EM POLIÉTERENO (DEB. 100x100x110cm (LARGO) (PLAYGROUND))
	[Ícone]	01	TAPETA FIBRA EM POLIÉTERENO (DEB. 180x240x110cm (LARGO) (PLAYGROUND E PATIO COBERTO))

NOTAS  
- MEDIDAS E NÍVEIS EM METROS.  
- VERIFICAR FUNDAMENTOS EXISTENTES NO PROJETO ESTRUTURAL.  
- VERIFICAR DETALHES CONSTRUTIVOS PERTINENTES NAS PRANCHAS DE DETALHAMENTO.  
- EM CASO DE CONFLITO DE INFORMAÇÕES ENTRE O PROJETO GRÁFICO E O MEMORIAL DESCRITIVO, PREVALECE A INFORMAÇÃO CONTIDA NOS DESENHOS.

REFERÊNCIAS  
- PLANILHA DE QUANTITATIVOS  
- MEMORIAL DESCRITIVO E ESPECIFICAÇÕES TÉCNICAS

LEGENDA:

[Ícone]	INDICAÇÃO NÍVEL PLANTA E CORTES	[Ícone]	INDICAÇÃO DE VISTAS
[Ícone]	INDICAÇÃO DE CORTES	[Ícone]	ESPECIFICAÇÃO DE MATERIAS
[Ícone]	INDICAÇÃO DE FACHADAS	[Ícone]	INDICAÇÃO DE EIXOS
[Ícone]	INDICAÇÃO DE PORTAS E JANELAS	[Ícone]	INDICAÇÃO DE ELEMENTOS (BANCADAS, PRATELEIRAS E ETC.)

Assinado de forma digital por  
034c7901-5a2b-4d7d-8b50-9ef1-d1ae2ed1

PROJETO BÁSICO DE ARQUITETURA

ESTABELECIDOR: CRECHE PADRÃO SEDUC - GARRAFAO DO NORTE - PA

PROJETO: LAYOUT

DISCIPLINA: CRECHE TIPO 1


DATA: OUTUBRO/2023

LAYOUT CONTENDO: MOBILIÁRIOS E EQUIPAMENTOS

ESCALA: INDICADA

ARQ 03/10

REVIS: REVISÃO NA VERSÃO FINDE

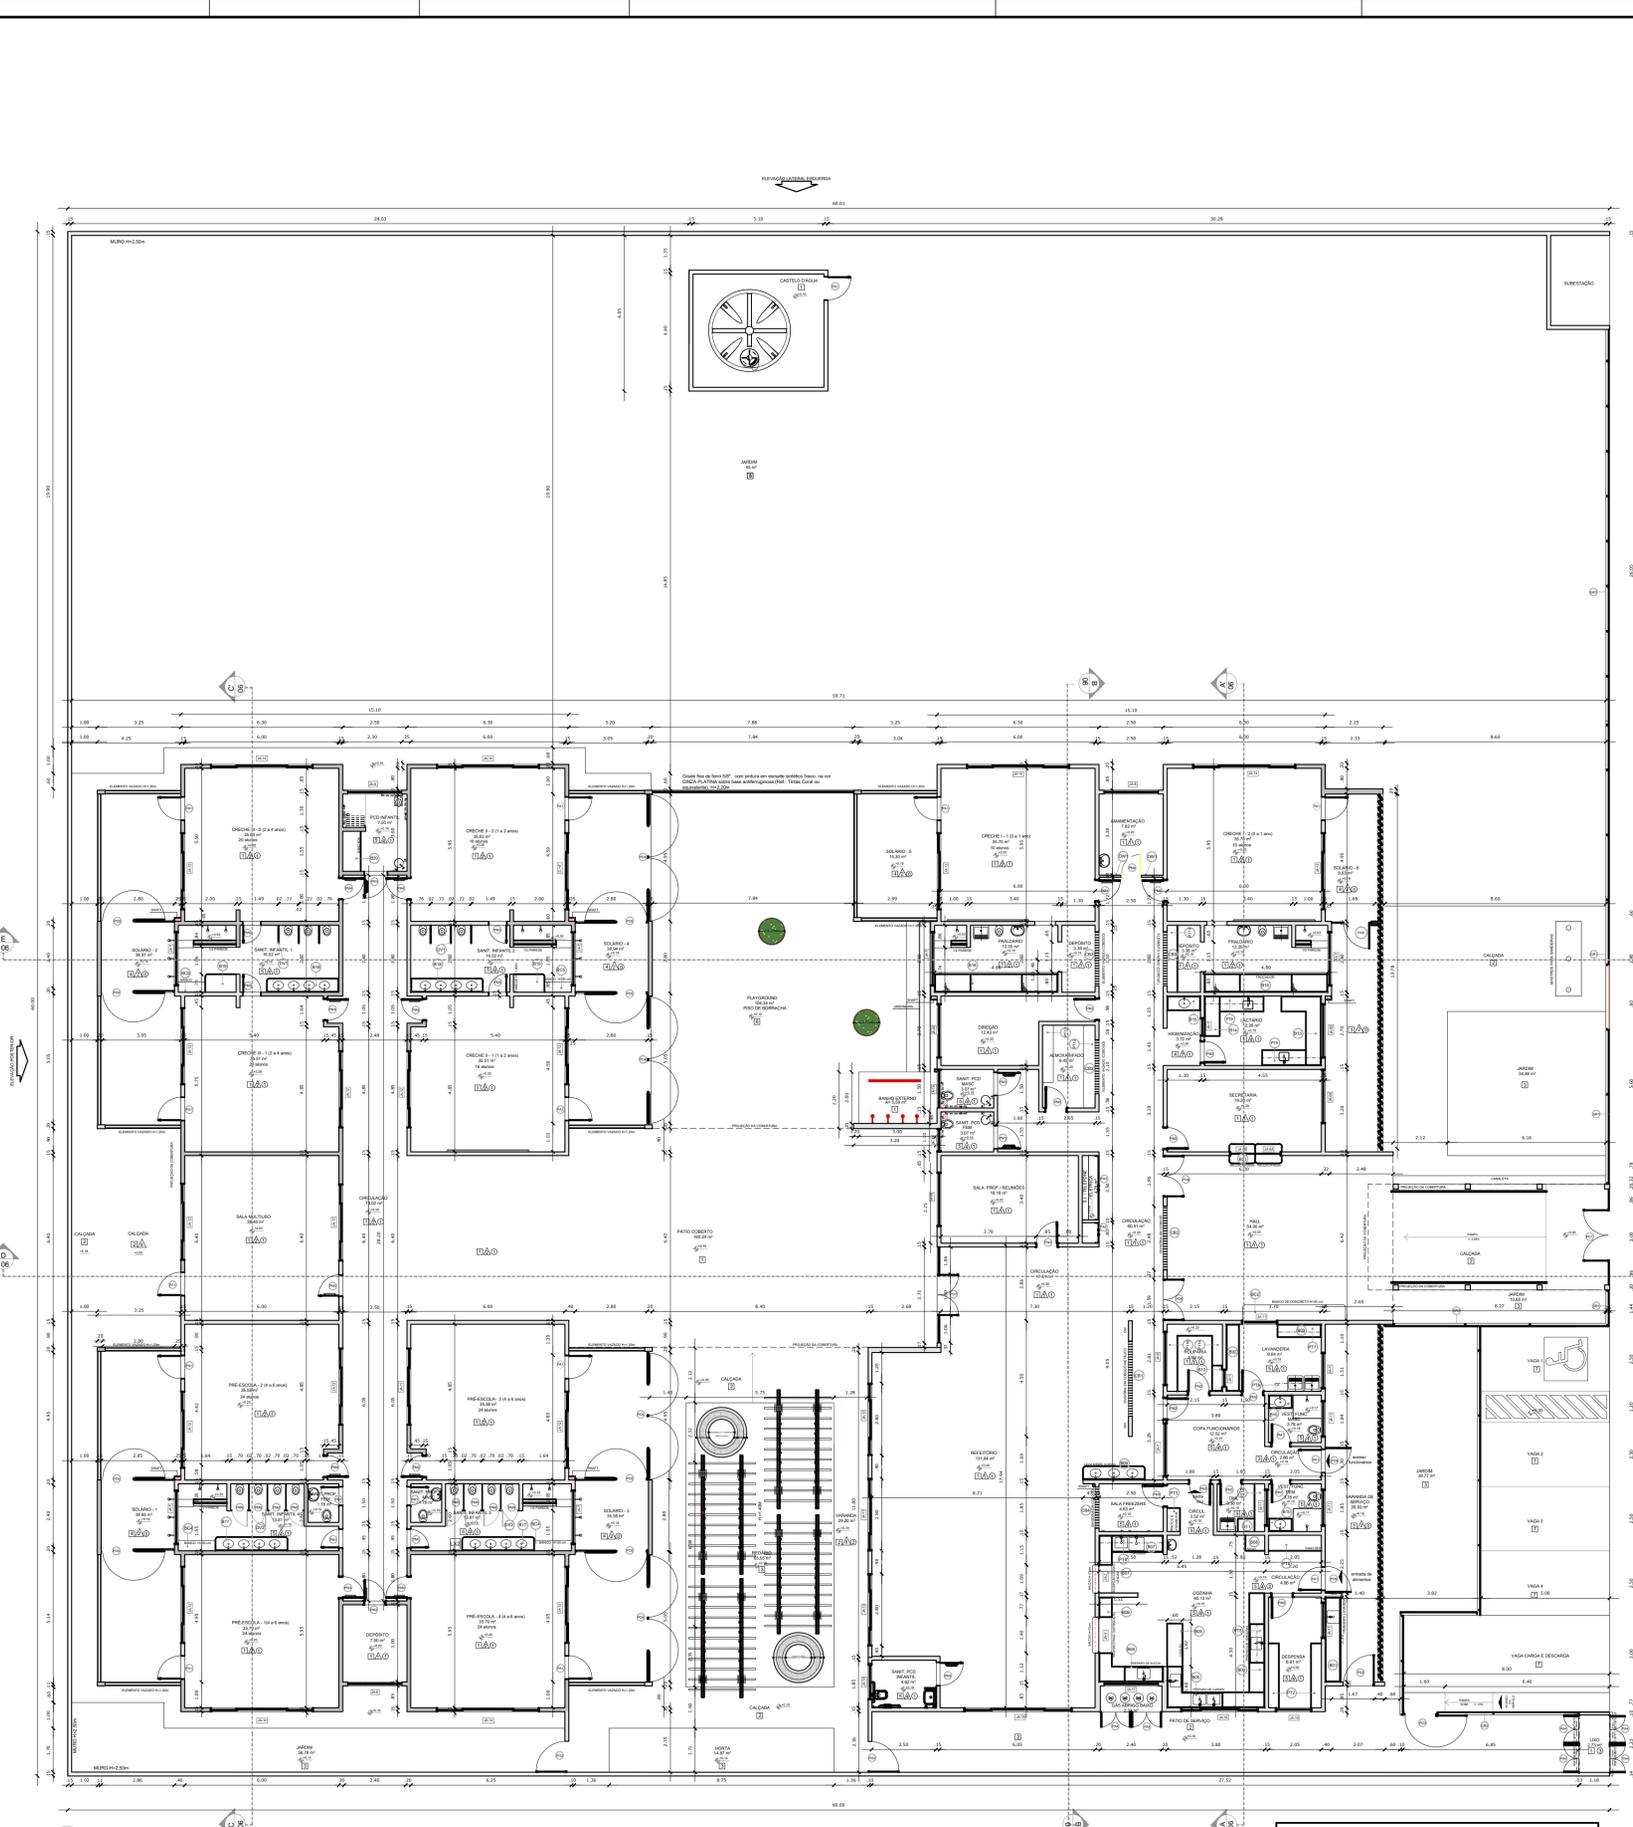

1 PLANTA BAIXA  
ESCALA 1/75

**LEGENDA**

	INDICAÇÃO DE SALAS E CORTIÇOS		INDICAÇÃO DE VISITAS
	INDICAÇÃO DE MATERIAIS		ESPECIFICAÇÕES DE MATERIAIS
	INDICAÇÃO DE FACHADA		INDICAÇÃO DE ENXAS
	INDICAÇÃO DE PORTAS E JANELAS		INDICAÇÃO DE ALVENARIA (BRANCA, PRETA, VERDE E AZUL)

**MAPA DE ESQUADRIAS**

REF.	Dimensões (cm)	Quantidade	TIPO	AMBIENTES
01	75 x 210	06	01 Folha - de abas em madeira de lei	Vest. Sanitários, Sanitários, professores masc. Sanitários
02	80 x 210	13	01 Folha - de abas em madeira de lei	Deposito, DM, Roupa, Lavanderia, Depósito, Almoço, Lanche, Cozinha, Cozinha Infantil, Secretaria, Trezor e Sala de prof. Iniciais
03	90 x 210	04	01 Folha - de abas em madeira de lei	Sanitário PCD Infantis e Sanitário
04	90 x 210	12	01 Folha - de abas em madeira de lei	COZINHA, Cozinha Infantil, Cozinha Inf. Pré-escola e Cozinha Infantil
05	75 x 210	04	01 Folha - de abas em madeira de lei	SANITÁRIOS 1 e 2
06	60 x 100	08	01 Folha - de abas em madeira de lei	SANITÁRIOS 3 e 4

**LEGENDA DE PORTAS - PORTAS DE ALUMÍNIO**

REF.	Dimensões (cm)	Quantidade	TIPO	AMBIENTES
01	160 x 210	14	01 Folha - de abas 17 venetiana	COZINHA, DM, Sala, Cozinha I, Cozinha II, Depósito, Sala Multiuso, CA, Depósito
02	80 x 210	01	01 Folha - de abas 17 venetiana	S.I. Telefone - Entrada
03	250 x 210	01	01 Folha - de abas 17 venetiana	S.I. Telefone - Entrada
04	150 x 170	06	01 Folha - de abas 17 venetiana	Depósito de Gás e Lixo

**LEGENDA DOS GRADIS METÁLICOS DA FACHADA**

Gradis fabricados por máquina extrusora em ferro anodizado, composto por barras chatas verticais e arames soldadas no sentido horizontal. Modelos disponíveis: vertical e a parede de fundo em ferro ou alumínio, com acabamento em aço inoxidável ou anodizado. Superfície tratada em epóxi à base de zinco, galvanizada e pintura eletrolítica a pó. Ver detalhes técnicos de cada gradil.

REF.	Dimensões (cm)	Anamorfo	Quant.	Tipos	AMBIENTES
01	75 x 125	0,50	12	70 cm - quadrado	Roupa, Lanche
02	110 x 145	1,00	01	70 cm - quadrado	Cozinha
03	140 x 145	2,00	01	70 cm - quadrado	Cozinha
04	100 x 120	1,20	01	82 cm - Ret.	Secretaria
05	100 x 120	1,00	01	100 cm - Ret.	Secretaria
06	250 x 600	1,00	01	180 cm - Ret. ar - 28	Sanitários Infantis, Vestiário, Cozinha e Roupa
07	150 x 600	0,90	04	180 cm - Ret. ar - 28	Sanitários PCD Multiuso
08	90 x 600	0,54	01	180 cm - Ret. ar - 28	Sanitário PCD Infantis
09	210 x 120	0,52	02	180 cm - Ret. ar - 28	Armazenagem, Cozinha e PCD Infantil
10	140 x 600	0,84	01	180 cm - Ret. ar - 28	Lavanderia
11	140 x 600	0,84	01	180 cm - Ret. ar - 28	Lanche, Vestiário, Vest. masc. DM, PCD inf. Depósito
12	300 x 120	1,00	01	180 cm - Ret. ar - 28	Pre-escola 1 e 2, Cozinha I e 2, Cozinha II e 1
13	280 x 150	4,20	01	120 cm - Ret. ar - 28	Refeitório
14	400 x 120	0,84	01	180 cm - Ret. ar - 28	Cozinha I, Cozinha II e 3, Cozinha III e 1
15	140 x 600	0,84	01	180 cm - Ret. ar - 28	Deposito
16	300 x 100	0,30	01	180 cm - Ret. ar - 28	Cozinha
17	210 x 600	1,20	01	180 cm - Ret. ar - 28	Cozinha
18	400 x 150	6,30	01	90 cm - Ret. ar - 28	Refeitório

**COBOGOS - CB**

01	METÁLICO 0x0x0 (LxAxP) - 3,00 x 1,20m - Peltori de 1,20m - REFEITÓRIO
02	CONCRETO 40x40x6 (LxAxP) - 2,47 x 2,20m - HALL
03	CONCRETO 40x40x6 (LxAxP) - 2,10 x 0,40m - Peltori de 2,00m - ALMOXARIFADO, DEPOSITO
04	CONCRETO 40x40x6 (LxAxP) - 1,60 x 0,40m - Peltori de 2,00m - SALA FREEZER

**DIVISÓRIAS - DV**

01	GRANITO CINZA ANDORINHA - esp. 20 mm / larg. 70cm alt. 120cm - SANITÁRIOS INFANTIS 1 e 2 (MASC. e FEM.)
02	GRANITO CINZA ANDORINHA - esp. 20 mm / larg. 103x12cm alt. 120cm - SANITÁRIOS INFANTIS 4 e 3 (MASC. e FEM.)
03	DIVISÓRIA EM GESSO ACARTONADO-DRYWALL 8cm - ATE O FORRO - AMAMENTAÇÃO e REFEITÓRIO

**BANCO - BC\***

01	BANCO EM ALVENARIA E ASSENTO EM CONCRETO PRÉ-MOLDADO - 0,42x5Hx0,45 m - HALL
02	BANCO EM ALVENARIA E ASSENTO EM CONCRETO PRÉ-MOLDADO - 1x (0,4x4,00Hx0,45m) - HALL
03	BANCO EM ALVENARIA E ASSENTO EM CONCRETO PRÉ-MOLDADO - 1x (0,5x5,80Hx0,45m) - PLAYGROUND
04	BANCO EM GRANITO CINZA ANDORINHA E=2cm - 2x (0,4x1,55Hx0,4m) - SANITÁRIOS INFANTIS 3 E 2
05	BANCO EM GRANITO CINZA ANDORINHA E=2cm - 2x (0,4x1,1Hx0,40m) - SANITÁRIOS INFANTIS 1 E 2

**BANCADAS - B\***

01	GRANITO CINZA ANDORINHA - esp. 2 cm - 3,30x0,60Hx0,9 m - TRIAGEM E LAVAGEM
02	GRANITO CINZA ANDORINHA - esp. 2 cm - 2,60x0,50Hx0,9 m - LAVANDERIA
03	GRANITO CINZA ANDORINHA - esp. 2 cm - 1,70x0,50Hx0,9 m - LAVANDERIA
04	GRANITO CINZA ANDORINHA - esp. 2 cm - 3,85x0,60Hx0,9 m - COZINHA - preparo verduras
05	GRANITO CINZA ANDORINHA - esp. 2 cm - 6,45x0,60Hx0,9 m - COZINHA - carnes

**BANCADAS - B\***

06	GRANITO CINZA ANDORINHA - esp. 2 cm - 2,50x0,60x1,90x0,50Hx0,9m e 1,40x0,75Hx0,7 m - COZINHA - preparo sucos/ distrib.
07	GRANITO CINZA ANDORINHA - esp. 2 cm - 2,00x0,65x1,15x0,50Hx0,9m e 1,10x0,75Hx0,7 m - COZINHA - lavagem/recepção
08	GRANITO CINZA ANDORINHA - esp. 2 cm - 0,75x0,60Hx0,9 m - COZINHA - apoio
09	GRANITO CINZA ANDORINHA - esp. 2 cm - 2,40x0,53Hx0,6 m - REFEITÓRIO
10	GRANITO CINZA ANDORINHA - esp. 2 cm - 2x (0,90x0,50Hx0,9 m) - VEST. FUNC. MASC E FEM.
11	GRANITO CINZA ANDORINHA - esp. 2 cm - 0,65x0,50Hx0,9 m - D.M.L.
12	GRANITO CINZA ANDORINHA - esp. 2 cm - 1,00x0,40Hx0,90 m - ROUPARIA
13	GRANITO CINZA ANDORINHA - esp. 2 cm - 5,35x0,60Hx0,9 m - LACTÁRIO
14	GRANITO CINZA ANDORINHA - esp. 2 cm - 3,25x0,60Hx0,9 m - LACTÁRIO
15	GRANITO CINZA ANDORINHA - esp. 2 cm - 1,30x0,55x0,9 m - HIGIENIZAÇÃO LACTÁRIO
16	GRANITO CINZA ANDORINHA - esp. 2 cm - 2x (4,80x0,70Hx0,9 m) - FRALDÁRIO
17	GRANITO CINZA ANDORINHA - esp. 2 cm - 2x (2,80x0,53Hx0,6 m) - SANITÁRIOS INFANTIS 3 E 4
18	GRANITO CINZA ANDORINHA - esp. 2 cm - 2x (2,80x0,53Hx0,6 m) - SANITÁRIOS INFANTIS 1 E 2
19	GRANITO CINZA ANDORINHA - esp. 2 cm - 2x (0,70x1,20Hx0,90 m) - SANITÁRIOS INF. 1 E 2 - locabod
20	GRANITO CINZA ANDORINHA - esp. 2 cm - 1,55x0,70Hx0,90 m - SANITÁRIO PCD INF.
21	GRANITO CINZA ANDORINHA - esp. 2 cm - 1,0x0,75Hx0,82m + 1,0x0,75Hx1,02m - SECRETARIA

**ESCANINHOS - EC\***

01	MDF REV. COM LAMINADO MELAMINICO BRANCO - esp. 2 cm - 4x (2,00 x 1,50 - prof. 45cm) - CRECHES II E III
02	MDF REV. COM LAMINADO MELAMINICO BRANCO - esp. 2 cm - 2x (1,50 x 1,15 - prof. 45cm) - CRECHES I
03	MDF REV. COM LAMINADO MELAMINICO BRANCO - esp. 2 cm - 2x (0,90 x 1,15 - prof. 45cm) - DEP. CRECHES I
04	MDF REV. COM LAMINADO MELAMINICO BRANCO - esp. 2 cm - 1x (3,00 x 0,60 - prof. 40cm) - SALA MULTIFUNÇÃO

**PRATELEIRA - PT\***

01	GRANITO CINZA ANDORINHA - espessura 2 cm - 10x (2,50 mL/P 0,40 m) - DESPENSA
02	GRANITO CINZA ANDORINHA - espessura 2 cm - 5x (0,90 mL/P 0,5 m) - COZINHA
03	GRANITO CINZA ANDORINHA - espessura 2 cm - 5x (2,0 mL/P 0,6 m) - COZINHA
04	GRANITO CINZA ANDORINHA - espessura 2 cm - 1,50 mL/P 0,3 m - COZINHA
05	GRANITO CINZA ANDORINHA - espessura 2 cm - 1,70 mL/P 0,3 m - LAVANDERIA
06	GRANITO CINZA ANDORINHA - espessura 2 cm - 1,40 mL/P 0,3 m - LAVANDERIA
07	GRANITO CINZA ANDORINHA - espessura 2 cm - 2x (2,30 mL/P 0,3 m) - LACTÁRIO
08	GRANITO CINZA ANDORINHA - espessura 2 cm - 4x (1,85 mL/P 0,4 m) - D.M.L.
09	GRANITO CINZA ANDORINHA - espessura 2 cm - 4x (3,20 mL/P 0,4 m) - ALMOXARIFADO
10	GRANITO CINZA ANDORINHA - espessura 2 cm - 4x (2,20 mL/P 0,4 m) - ALMOXARIFADO
11	MDF REV. COM LAMINADO MELAMINICO BRANCO - espessura 2 cm - 5x (3,35 mL/P 0,4 m) - ROUPARIA
12	MDF REV. COM LAMINADO MELAMINICO BRANCO - espessura 2 cm - 10x (2,60 mL/P 0,4 m) - DEPOSITO
13	MDF REV. COM LAMINADO MELAMINICO BRANCO - espessura 2 cm - 3x (2,60 mL/P 0,4 m) - ROUPARIA

**ESPECIFICAÇÕES REVESTIMENTOS - PISOS**

Tipologia	Descrição	Observação
P1	PISO DE ALTA RESISTÊNCIA - HORTOLUR	PREVER FL.ÁREA DE RECUPERAÇÃO COBERTA A INSTALAÇÃO DE RESERVUÁRIOS
P2	CAÇADIA EM CONCRETO	
P3	GRANITE	TIPO EMERALDA
P4	PISO ACROUSTICO E SORVEDOR P/ RECREAÇÃO INFANTIL	SOLARIS
P5	PISO COM PLACA ESMALTADA 45x45cm	BANHEIROS PCD, INFANTIS E COZINHA
P6	AREIA	PARQUEANDO
P7	PISO EM CONCRETO ARMADO	ÁREA DE MANOBRAS DO ESTACIONAMENTO E RAMPA.

**ESPECIFICAÇÕES REVESTIMENTOS - PAREDES**

Tipologia	Descrição	Observação
R1	TINTA ACRILICA (PAREDES INTERNAS), SUPER LAVÁVEL, SEM CORNUVA LUSI 001, COR: A, DEFINIR	ÁREA ADMINISTRATIVA, ÁREA DE SERVIÇO E ÁREA RECREATIVA COBERTA
R2	PASTELINA CERÂMICA 10X10cm ATUAL, NA COR BRANCA COM REVESTIMENTO GRESINTE DA PAREDE PARA FEITO COM PASTELINA TÁCTIL FÍSICA LEMMA VERDEAL, COR: A, DEFINIR	SALAS DE ALTA E SALA MULTIFUNÇÃO
R3	PASTELINA CERÂMICA 10X10cm ATUAL, COR: BRANCA	LAVATÓRIO INFANTE
R4	REVESTIMENTO BRANCO PASTELADO MÉDIO	BANHEIROS PCD E INFANTIL, VESTIÁRIO E COZINHA

**ESPECIFICAÇÕES REVESTIMENTOS - FORRO**

Tipologia	Descrição	Observação
F1	FORRO EM PVC 10mm COR BRANCA	ESTACIONAMENTO DE METALON

**MAPA DE ESQUADRIAS**

REF.	Dimensões (cm)	Quantidade	TIPO	AMBIENTES	
01	200 x 220	4,00	01 Folha - de abas 90°	Acesso principal	
02	120 x 220	2,54	01 Folha - de abas 90°	Vestiário de serviço e halls	
03	120 x 220	2,54	01 Folha - de abas 180°	Carga e descarga	
04	495 x 120	0,54	01 Folha - de abas 180° laterais fixas	Sânitrio	
05	280 x 120	3,36	01 Folha - de abas 180° laterais fixas	Sânitrio	
06	160 x 220	3,02	02	Folhas - de abas 90°	Hall
07	375 x 220	8,20	01	Folha - de abas 90° de 100x220cm e outra de 210x220cm	Circulação do refeitório
08	160 x 220	3,02	01	Folha - de abas 90° de 100x220cm e outra de 210x220cm	Sala 6
09	100 x 220	2,20	02	Folhas - de abas 90° de 100x220cm e outra de 210x220cm	Circulação de cozinha e copa

**COBOGOS - CB**

01	METÁLICO 0x0x0 (LxAxP) - 3,00 x 1,20m - Peltori de 1,20m - REFEITÓRIO
02	CONCRETO 40x40x6 (LxAxP) - 2,47 x 2,20m - HALL
03	CONCRETO 40x40x6 (LxAxP) - 2,10 x 0,40m - Peltori de 2,00m - ALMOXARIFADO, DEPOSITO
04	CONCRETO 40x40x6 (LxAxP) - 1,60 x 0,40m - Peltori de 2,00m - SALA FREEZER

**DIVISÓRIAS - DV**

01	GRANITO CINZA ANDORINHA - esp. 20 mm / larg. 70cm alt. 120cm - SANITÁRIOS INFANTIS 1 e 2 (MASC. e FEM.)
02	GRANITO CINZA ANDORINHA - esp. 20 mm / larg. 103x12cm alt. 120cm - SANITÁRIOS INFANTIS 4 e 3 (MASC. e FEM.)
03	DIVISÓRIA EM GESSO ACARTONADO-DRYWALL 8cm - ATE O FORRO - AMAMENTAÇÃO e REFEITÓRIO

**BANCO - BC\***

01	BANCO EM ALVENARIA E ASSENTO EM CONCRETO PRÉ-MOLDADO - 0,42x5Hx0,45 m - HALL
02	BANCO EM ALVENARIA E ASSENTO EM CONCRETO PRÉ-MOLDADO - 1x (0,4x4,00Hx0,45m) - HALL
03	BANCO EM ALVENARIA E ASSENTO EM CONCRETO PRÉ-MOLDADO - 1x (0,5x5,80Hx0,45m) - PLAYGROUND
04	BANCO EM GRANITO CINZA ANDORINHA E=2cm - 2x (0,4x1,55Hx0,4m) - SANITÁRIOS INFANTIS 3 E 2
05	BANCO EM GRANITO CINZA ANDORINHA E=2cm - 2x (0,4x1,1Hx0,40m) - SANITÁRIOS INFANTIS 1 E 2

**BANCADAS - B\***

06	GRANITO CINZA ANDORINHA - esp. 2 cm - 2,50x0,60x1,90x0,50Hx0,9m e 1,40x0,75Hx0,7 m - COZINHA - preparo sucos/ distrib.
07	GRANITO CINZA ANDORINHA - esp. 2 cm - 2,00x0,65x1,15x0,50Hx0,9m e 1,10x0,75Hx0,7 m - COZINHA - lavagem/recepção
08	GRANITO CINZA ANDORINHA - esp. 2 cm - 0,75x0,60Hx0,9 m - COZINHA - apoio
09	GRANITO CINZA ANDORINHA - esp. 2 cm - 2,40x0,53Hx0,6 m - REFEITÓRIO
10	GRANITO CINZA ANDORINHA - esp. 2 cm - 2x (0,90x0,50Hx0,9 m) - VEST. FUNC. MASC E FEM.
11	GRANITO CINZA ANDORINHA - esp. 2 cm - 0,65x0,50Hx0,9 m - D.M.L.
12	GRANITO CINZA ANDORINHA - esp. 2 cm - 1,00x0,40Hx0,90 m - ROUPARIA
13	GRANITO CINZA ANDORINHA - esp. 2 cm - 5,35x0,60Hx0,9 m - LACTÁRIO
14	GRANITO CINZA ANDORINHA - esp. 2 cm - 3,25x0,60Hx0,9 m - LACTÁRIO
15	GRANITO CINZA ANDORINHA - esp. 2 cm - 1,30x0,55x0,9 m - HIGIENIZAÇÃO LACTÁRIO
16	GRANITO CINZA ANDORINHA - esp. 2 cm - 2x (4,80x0,70Hx0,9 m) - FRALDÁRIO
17	GRANITO CINZA ANDORINHA - esp. 2 cm - 2x (2,80x0,53Hx0,6 m) - SANITÁRIOS INFANTIS 3 E 4
18	GRANITO CINZA ANDORINHA - esp. 2 cm - 2x (2,80x0,53Hx0,6 m) - SANITÁRIOS INFANTIS 1 E 2
19	GRANITO CINZA ANDORINHA - esp. 2 cm - 2x (0,70x1,20Hx0,90 m) - SANITÁRIOS INF. 1 E 2 - locabod
20	GRANITO CINZA ANDORINHA - esp. 2 cm - 1,55x0,70Hx0,90 m - SANITÁRIO PCD INF.
21	GRANITO CINZA ANDORINHA - esp. 2 cm - 1,0x0,75Hx0,82m + 1,0x0,75Hx1,02m - SECRETARIA

**ESCANINHOS - EC\***

01	MDF REV. COM LAMINADO MELAMINICO BRANCO - esp. 2 cm - 4x (2,00 x 1,50 - prof. 45cm) - CRECHES II E III
02	MDF REV. COM LAMINADO MELAMINICO BRANCO - esp. 2 cm - 2x (1,50 x 1,15 - prof. 45cm) - CRECHES I
03	MDF REV. COM LAMINADO MELAMINICO BRANCO - esp. 2 cm - 2x (0,90 x 1,15 - prof. 45cm) - DEP. CRECHES I
04	MDF REV. COM LAMINADO MELAMINICO BRANCO - esp. 2 cm - 1x (3,00 x 0,60 - prof. 40cm) - SALA MULTIFUNÇÃO

**PRATELEIRA - PT\***


01	GRANITO CINZA ANDORINHA - espessura 2 cm - 10x (2,50 mL/P 0,40 m) - DESPENSA
02	GRANITO CINZA ANDORINHA - espessura 2 cm - 5x (0,90 mL/P 0,5 m) - COZINHA
03	GRANITO CINZA ANDORINHA - espessura 2 cm - 5x (2,0 mL/P 0,6 m) - COZINHA
04	GRANITO CINZA ANDORINHA - espessura 2 cm - 1,50 mL/P 0,3 m - COZINHA
05	GRANITO CINZA ANDORINHA - espessura 2 cm - 1,70 mL/P 0,3 m - LAVANDERIA
06	GRANITO CINZA ANDORINHA - espessura 2 cm - 1,40 mL/P 0,3 m - LAVANDERIA
07	GRANITO CINZA ANDORINHA - espessura 2 cm - 2x (2,30 mL/P 0,3 m) - LACTÁRIO
08	GRANITO CINZA ANDORINHA - espessura 2 cm - 4x (1,85 mL/P 0,4 m) - D.M.L.
09	GRANITO CINZA ANDORINHA - espessura 2 cm - 4x (3,20 mL/P 0,4 m) - ALMOXARIFADO
10	GRANITO CINZA ANDORINHA - espessura 2 cm - 4x (2,20 mL/P 0,4 m) - ALMOXARIFADO
11	MDF REV. COM LAMINADO MELAMINICO BRANCO - espessura 2 cm - 5x (3,35 mL/P 0,4 m) - ROUPARIA
12	MDF REV. COM LAMINADO MELAMINICO BRANCO - espessura 2 cm - 10x (2,60 mL/P 0,4 m) - DEPOSITO
13	MDF REV. COM LAMINADO MELAMINICO BRANCO - espessura 2 cm - 3x (2,60 mL/P 0,4 m) - ROUPARIA

**ESPECIFICAÇÕES REVESTIMENTOS - PISOS**

Tipologia	Descrição	Observação
P1	PISO DE ALTA RESISTÊNCIA - HORTOLUR	PREVER FL.ÁREA DE RECUPERAÇÃO COBERTA A INSTALAÇÃO DE RESERVUÁRIOS
P2	CAÇADIA EM CONCRETO	
P3	GRANITE	TIPO EMERALDA
P4	PISO ACROUSTICO E SORVEDOR P/ RECREAÇÃO INFANTIL	SOLARIS
P5	PISO COM PLACA ESMALTADA 45x45cm	BANHEIROS PCD, INFANTIS E COZINHA
P6	AREIA	PARQUEANDO
P7	PISO EM CONCRETO ARMADO	ÁREA DE MANOBRAS DO ESTACIONAMENTO E RAMPA.

**ESPECIFICAÇÕES REVESTIMENTOS - PAREDES**

Tipologia	Descrição	Observação
R1	TINTA ACRILICA (PAREDES INTERNAS), SUPER LAVÁVEL, SEM CORNUVA LUSI 001, COR: A, DEFINIR	ÁREA ADMINISTRATIVA, ÁREA DE SERVIÇO E ÁREA RECRE

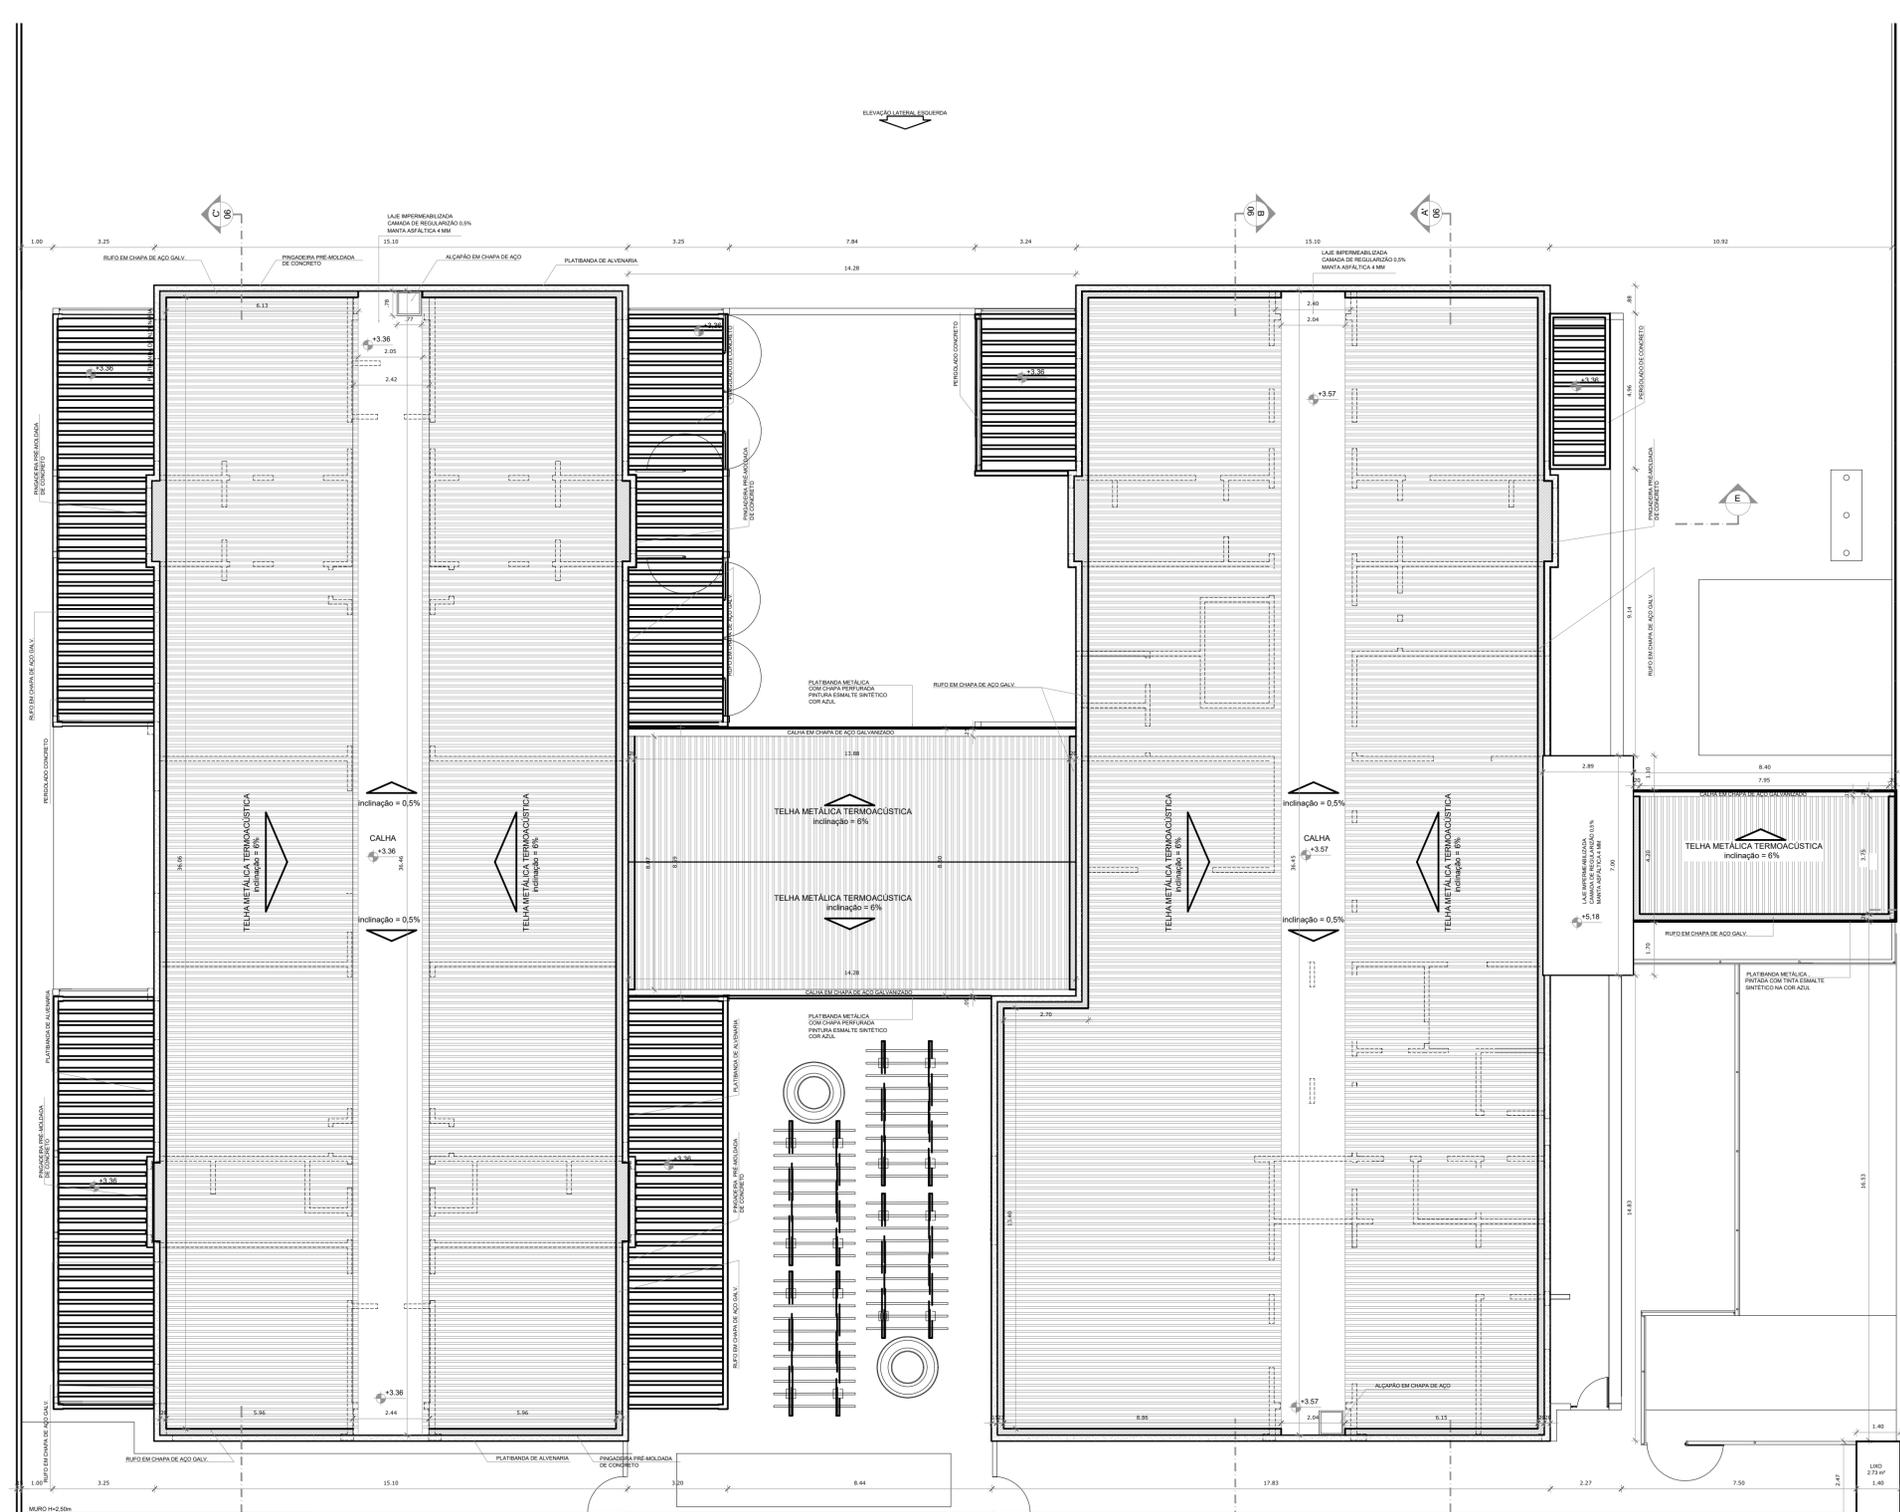

1 PLANTA DE COBERTURA  
ESCALA 1/75

**NOTAS**  
 - MEDIDAS E NÍVEIS EM METROS.  
 - VERIFICAR POSIÇÃO EXATA DOS PILARES NO PROJETO ESTRUTURAL.  
 - VERIFICAR DETALHES CONSTRUCTIVOS PERTINENTES NAS FRANJAS DE DE TALHAMENTO.  
 - EM CASO DE CONFLITO DE INFORMAÇÕES ENTRE O PROJETO GRÁFICO E O MEMORIAL DESCRITIVO, PREVALECE A INFORMAÇÃO CONTIDA NOS DESENHOS.

**REFERÊNCIAS**  
 - PLANILHA DE QUANTITATIVOS.  
 - MEMORIAL DESCRITIVO E ESPECIFICAÇÕES TÉCNICAS.

**LEGENDA:**





	INDICAÇÃO NÍVEL PLANTA E CORTE		INDICAÇÃO DE VISTAS
	INDICAÇÃO DE MATERIAIS		ESPECIFICAÇÕES DE MATERIAIS
	INDICAÇÃO DE FACHADAS		INDICAÇÃO DE ESPOS
	INDICAÇÃO DE PORTAS E JANELAS		INDICAÇÃO DE ELEMENTOS (BANCADAS, PRATELEIRAS E ETC.)

**NOTAS:**  
 - O VALOR DE COTA MÍNIMO ENTRE A CUMEIRA MAIS ALTA E A PLATANDA É 100mm, PORTANTO A COTA SUPERIOR DA PLATANDA DEVE ESTAR A 100mm DO BANZO INFERIOR DAS TELHAS.  
 - SERÃO APLICADAS TELHAS TERMOACÚSTICAS, TIPO SANDUÍCHE, COM AS SEGUINTES CAMADAS:  
 A) REVESTIMENTO SUPERIOR EM AÇO PRE-PINTADO, NA COR BRANCA, DE ESPESURA 0,43mm OU 0,50mm;  
 B) NÚCLEO EM ESPUMA RÍGIDA DE POLIISOCIANURATO (PIR), COM DENSIDADE MÉDIA ENTRE 38 A 42 KG/M<sup>3</sup>;  
 C) REVESTIMENTO INFERIOR EM AÇO GALVALUME (PARA OS BLOCOS A E B) E EM AÇO PRE-PINTADO NA COR BRANCA (PARA O FÓTO COBERTO) DE ESPESURA 0,43mm;

Assinado de forma digital por  
 034c7901-5a2b-4d  
 7d-8b50-9ef1d1ae  
 2ed1




PROJETO BÁSICO DE ARQUITETURA			
ESTABELECIMENTO: CRECHE PADRÃO SEDUC - GARRAFO DO NORTE - PA			
CONTEÚDO: PLANTA DE COBERTURA			
ORGANIZAÇÃO: CRECHE TIPO 1	DATA: OUTUBRO/2023	Nº DA PLANILHA: ARQ 05/10	
PLANTA DE COBERTURA	ESCALA: INDICADA		
REVISÃO: AJUSTES NA VERSÃO FINO			

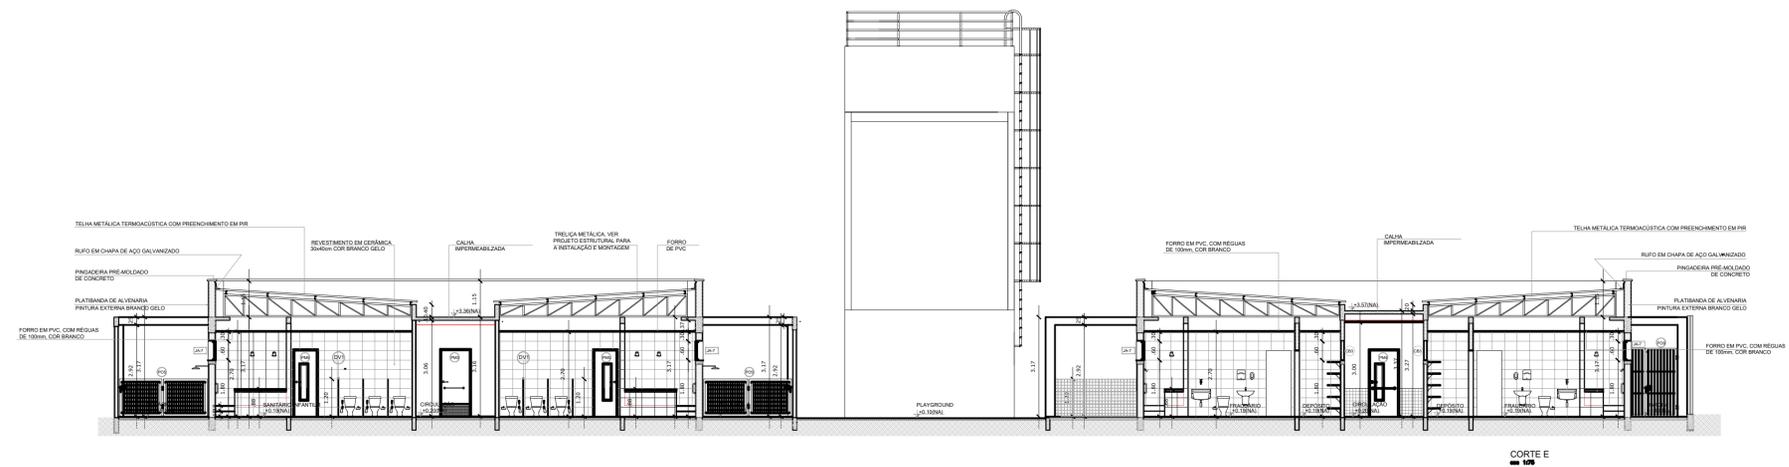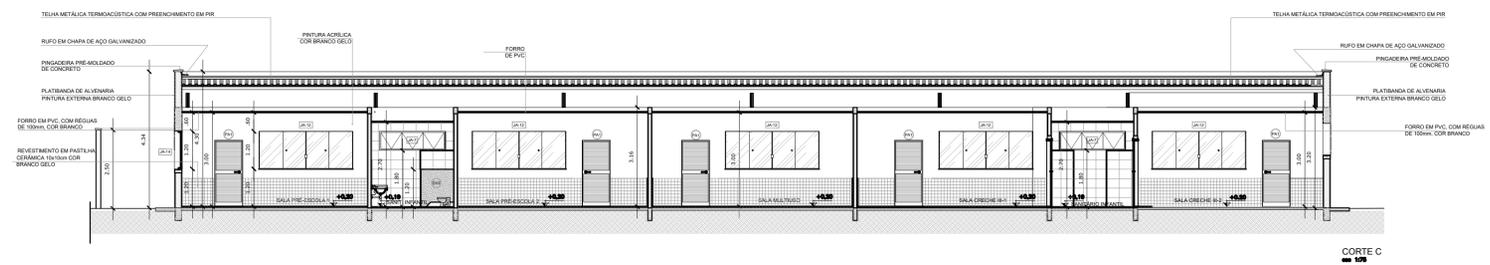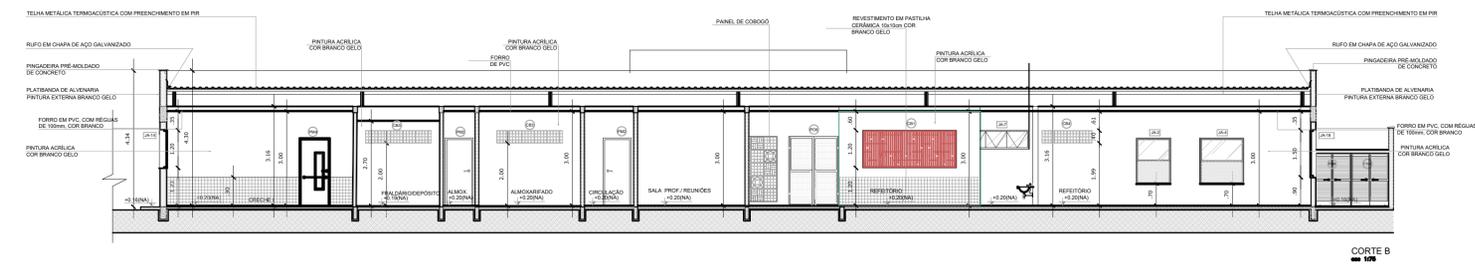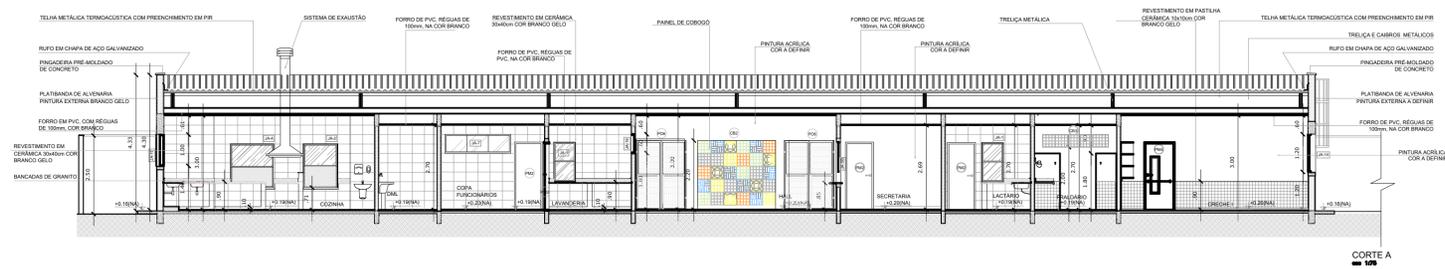


Assinado de forma digital por 034c7901-5a2b-4d7d-8b50-9ef1d1ae2ed1


<b>PROJETO BÁSICO DE ARQUITETURA</b>			
ESTABELECIMENTO: CRECHE PADRÃO SEDUC - GARRAFO DO NORTE - PA			
TÍTULO: CORTES			
REVISÃO: 01	DATA: 02/10/2023	PROJETO: ARQ	PROFESSOR: 06/10
CORTES TRANSVERSAIS E LONGITUDINAIS		ESCALA: INDICADA	REVISÃO: 01
TÍTULO: CORTES			
REVISÃO: AJUSTES NA VERSÃO FINDE			

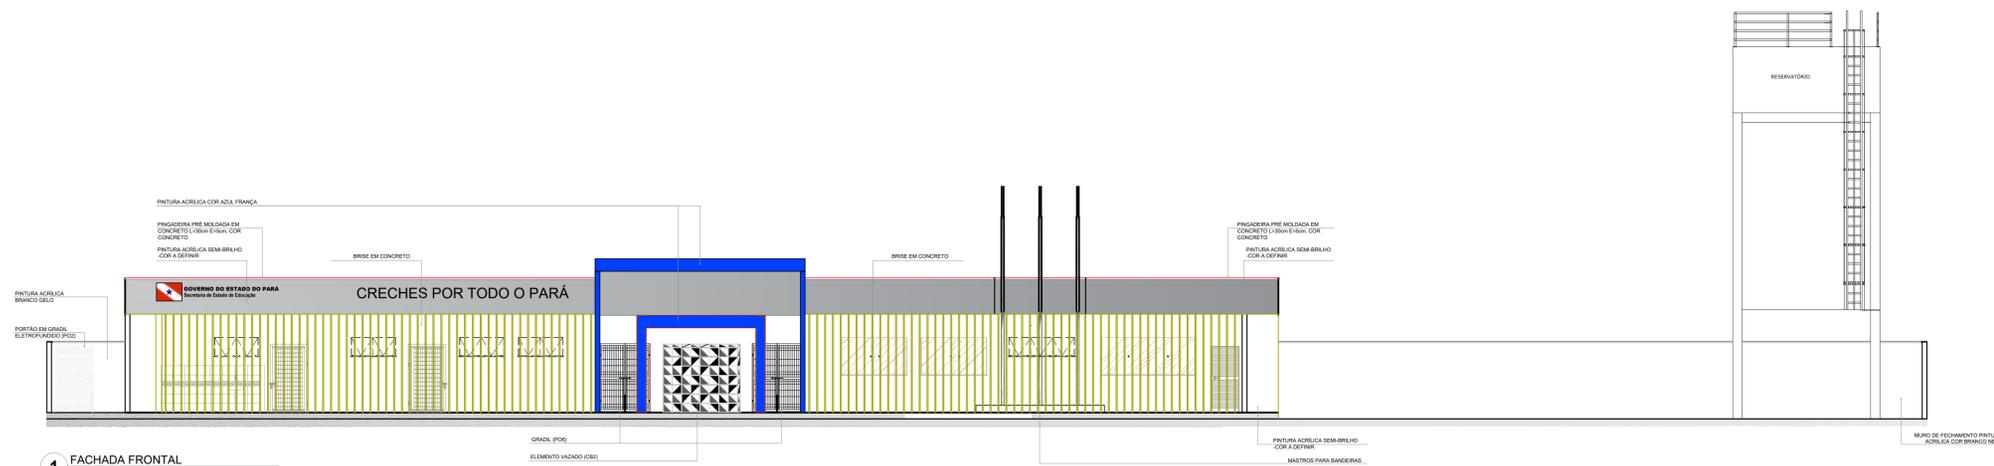


1 FACHADA FRONTAL  
ESCALA 1/75

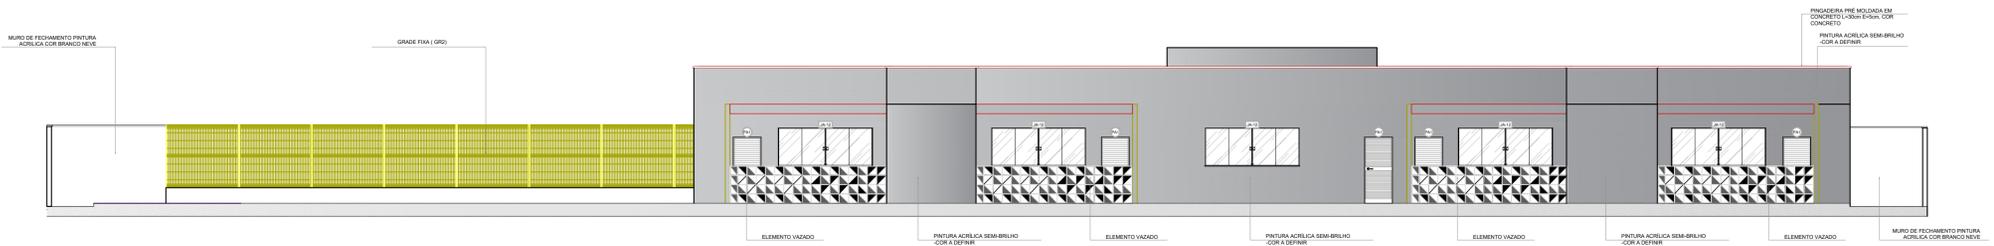

2 FACHADA POSTERIOR  
ESCALA 1/75

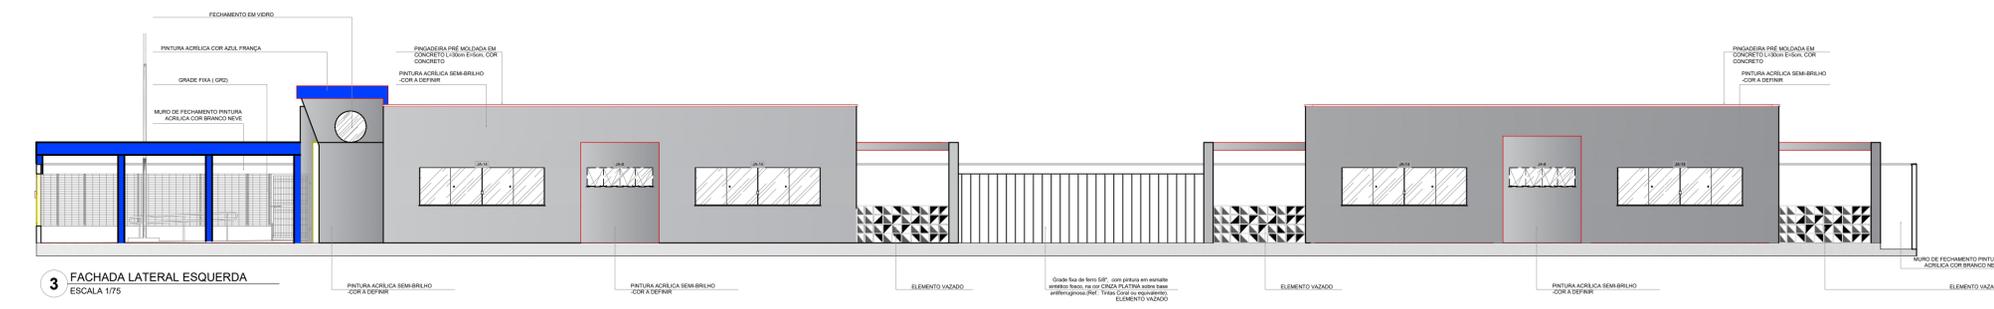


3 FACHADA LATERAL ESQUERDA  
ESCALA 1/75

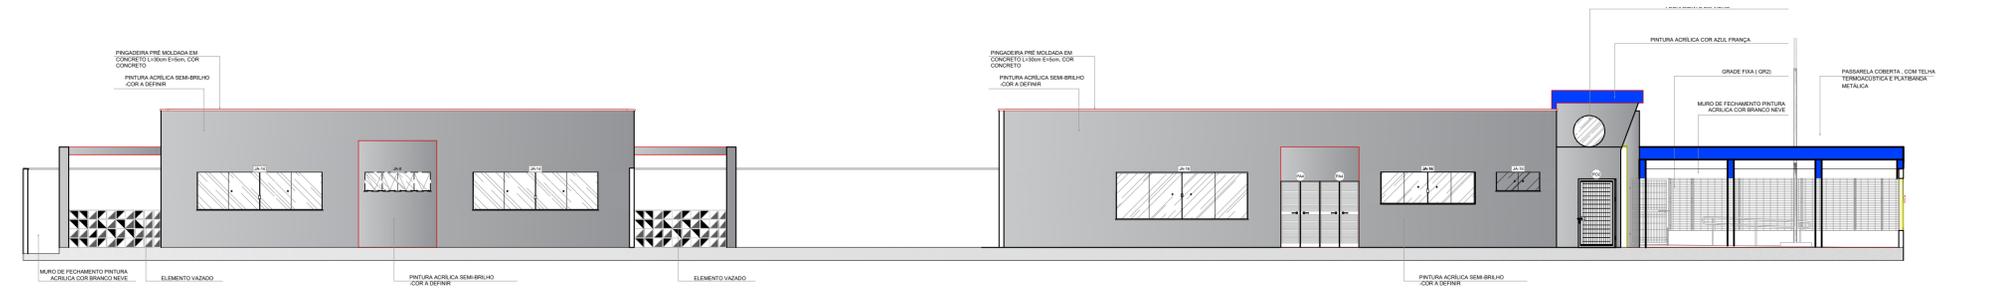


4 FACHADA LATERAL DIREITA  
ESCALA 1/75

Assinado de forma digital por  
034c7901-5a2b-4d7d-8b50-9ef1d1ae2ed1


PROJETO BÁSICO DE ARQUITETURA			
ESTABELECIMENTO: CRECHE PADRÃO SEDUC - GARRAFÃO DO NORTE - PA			
FACHADAS			
REVISÃO: 01	CRECHE TIPO 1	DATA: OUTUBRO/2023	ARQ: 07/10
ELABORADO: [Nome]	INDICADA: [Nome]	DESENVOLVIDO: [Nome]	
VERSÃO: 01 / DATA: 07/10/2023 / AJUSTES NA VERSÃO FINDE			

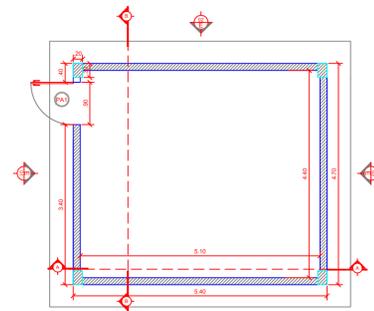


1 PLANTA BAIXA - RESERVATÓRIO - NÍVEL 01  
ESCALA 1/50

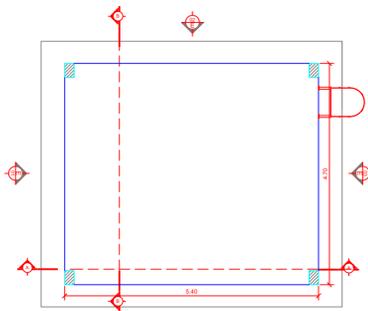


2 PLANTA BAIXA - RESERVATÓRIO - NÍVEL 02  
ESCALA 1/50

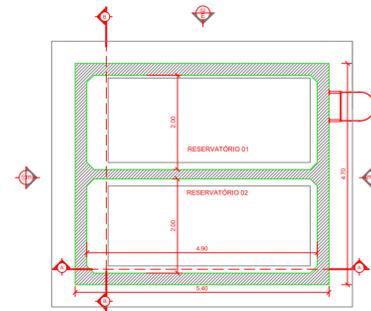


3 PLANTA BAIXA - RESERVATÓRIO - NÍVEL 03  
ESCALA 1/50

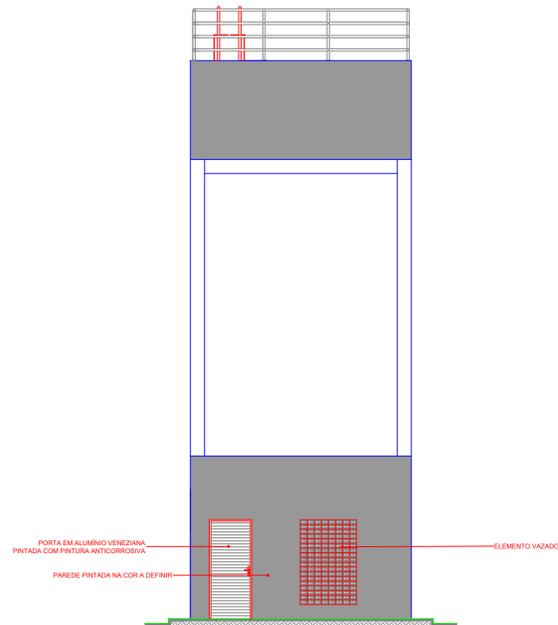


4 ELEVAÇÃO 1  
ESCALA 1/50

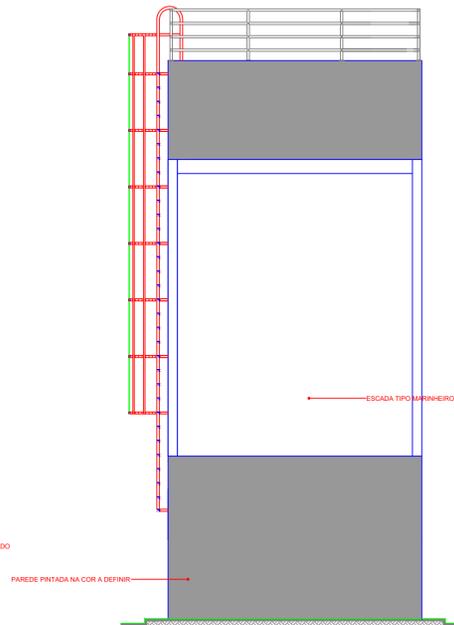


5 ELEVAÇÃO 2  
ESCALA 1/50

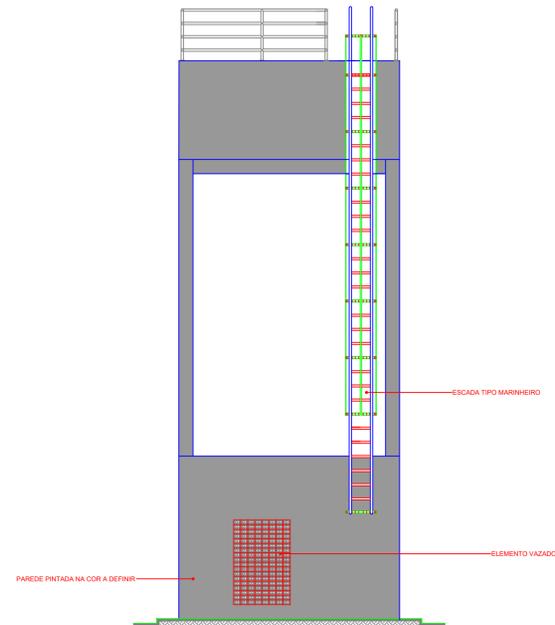

6 ELEVAÇÃO 3  
ESCALA 1/50

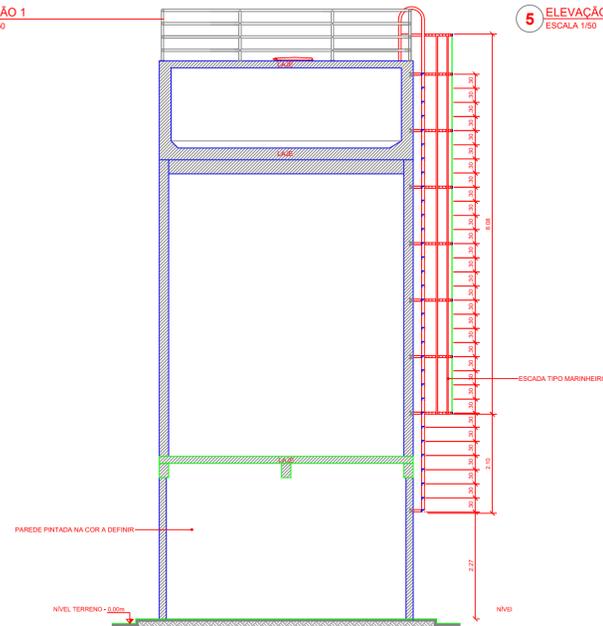

6 SECCÃO A  
ESCALA 1/50












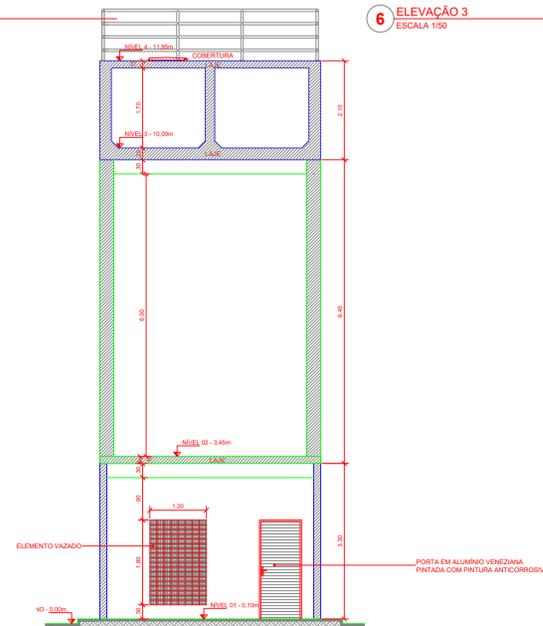


7 SECCÃO B  
ESCALA 1/50

Assinado de forma digital por  
034c7901-5a2b-4d7d-8b50-9ef1d1ae2ed1



PROJETO BÁSICO DE ARQUITETURA			
ESTABELECIMENTO: CRECHE PADRÃO SEDUC - GARRAFÃO DO NORTE - PA			
OBJETO: CAIXA D'ÁGUA			
COORDENADOR: CRECHE - TPO 1	DATA: OUTUBRO 2023	PROJETO: ARQ	08/10
PLANTA BAIXA	ESCALA	INDICADA	
ELEVAÇÕES			
SECCÕES			
EQUIPE PROJ: EQUIPE DPLO			
REVIS: AJUSTES NA VERSÃO FINO			

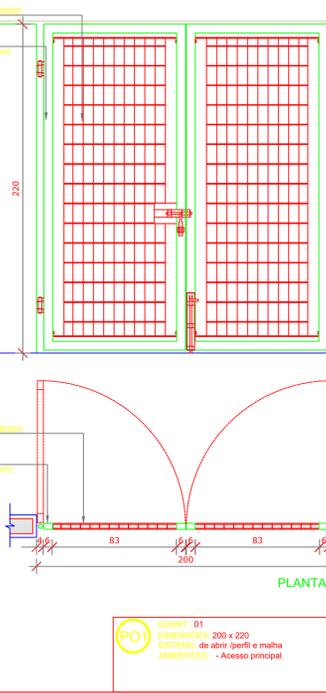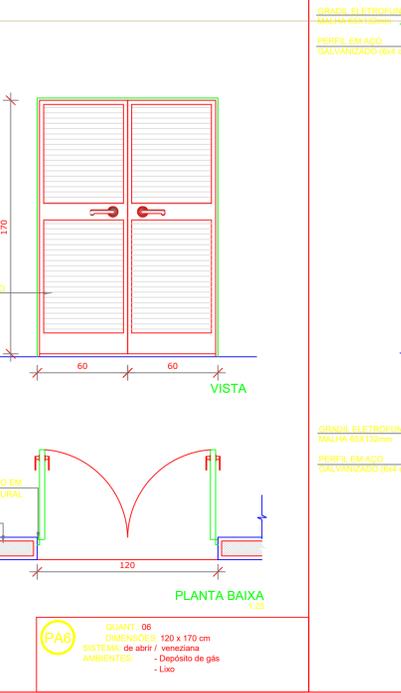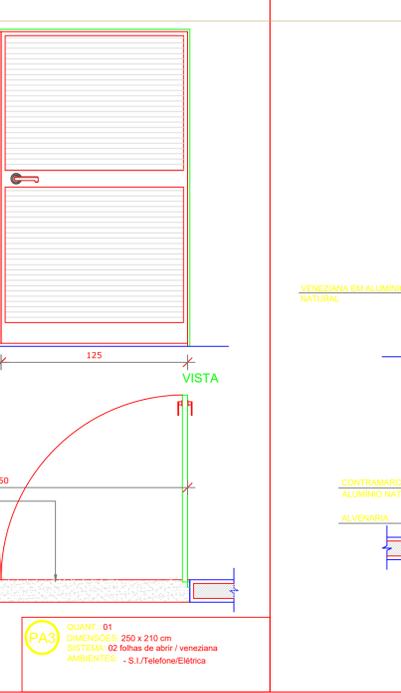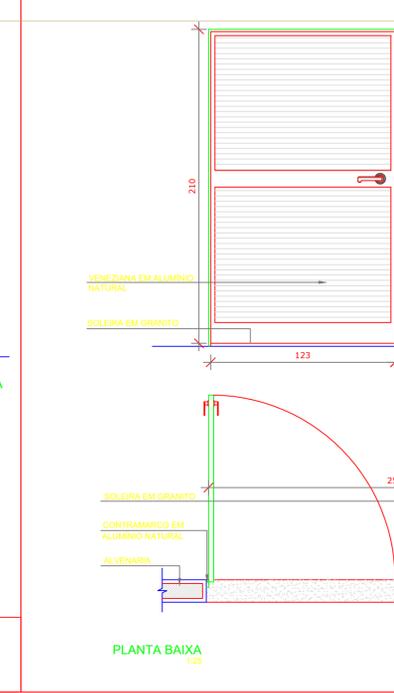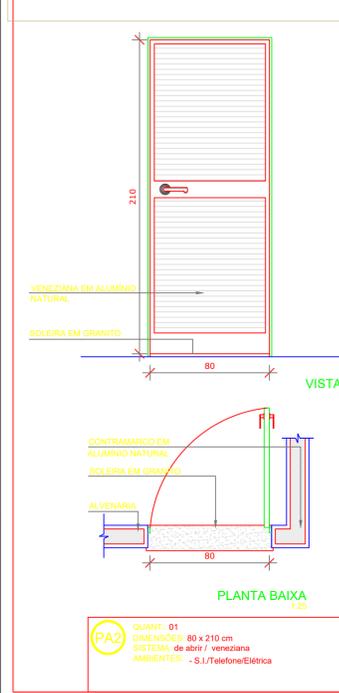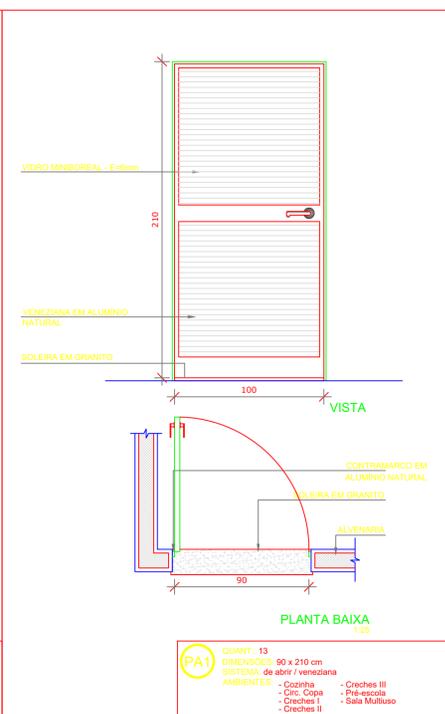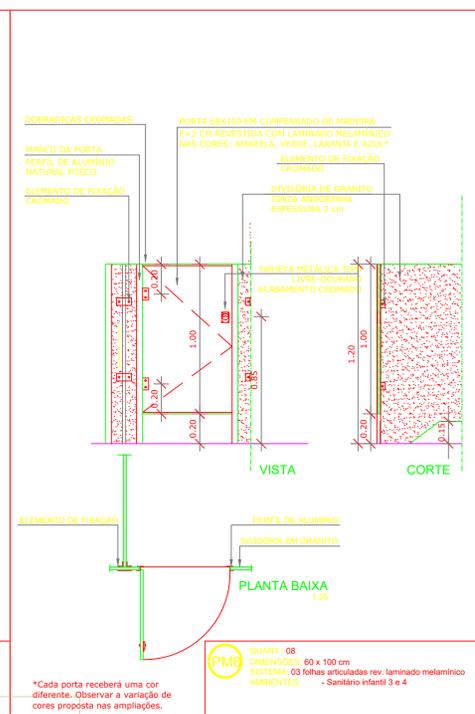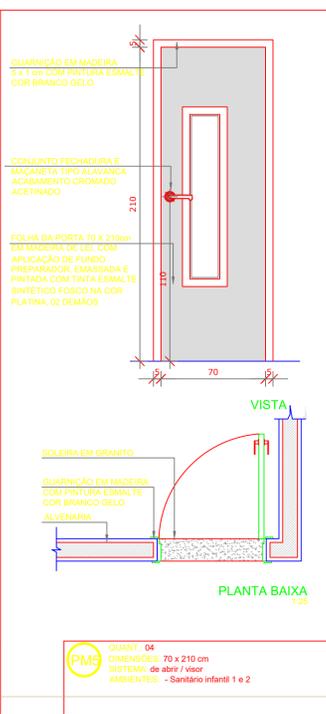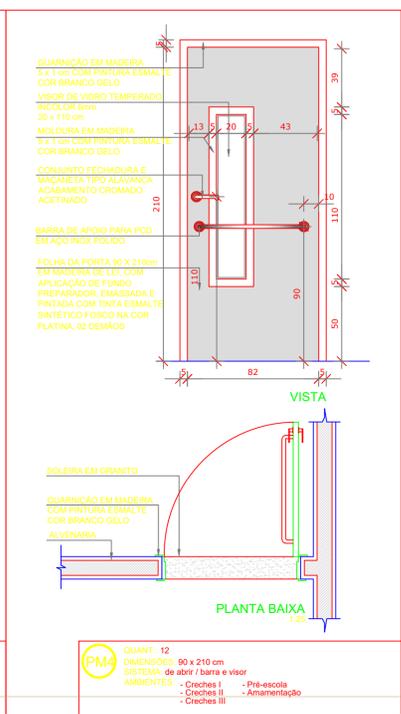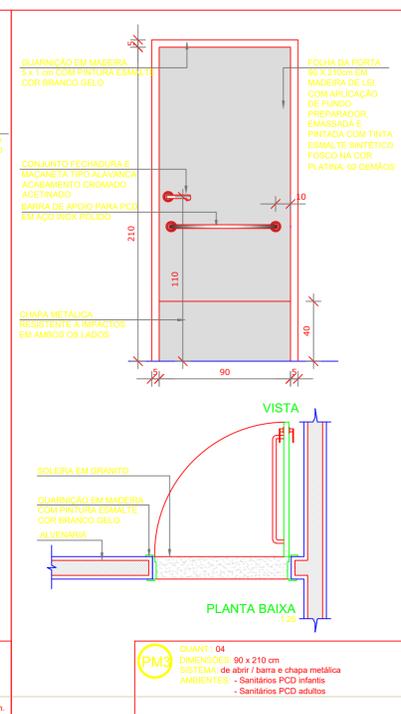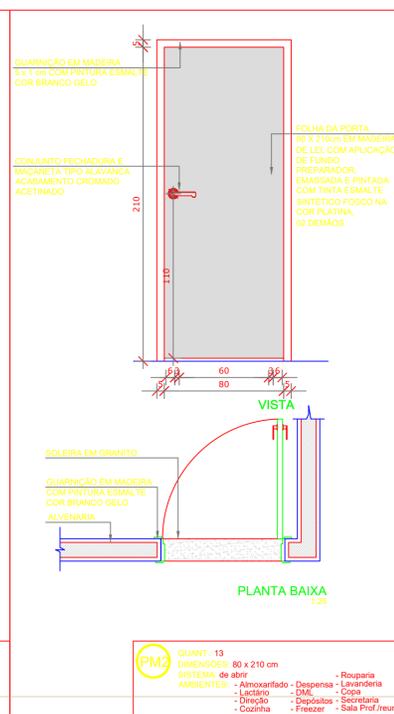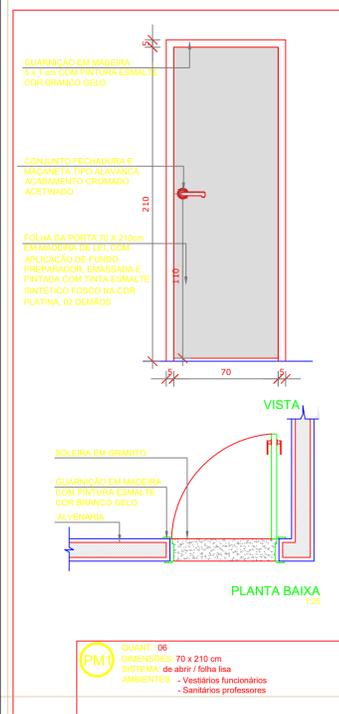

Assinado de forma digital por 034c7901-5a2b-4d7d-8b50-9ef1d1ae2ed1

Projeto Básico de Arquitetura  
CRECHE PADRÃO SEDUC - GARRAFÃO DO NORTE - PA

DETALHAMENTO DE ESQUADRIAS

DESCRIÇÃO DA PRANCHA: DETALHAMENTO DE PORTAS

DATA: AGOSTO/2023



ESCALA: 1:25

DESENVOLVIMENTO

VERSÃO: V01

DESCRIÇÃO DA VERSÃO

Nº DA PRANCHA: ARQ 09/10

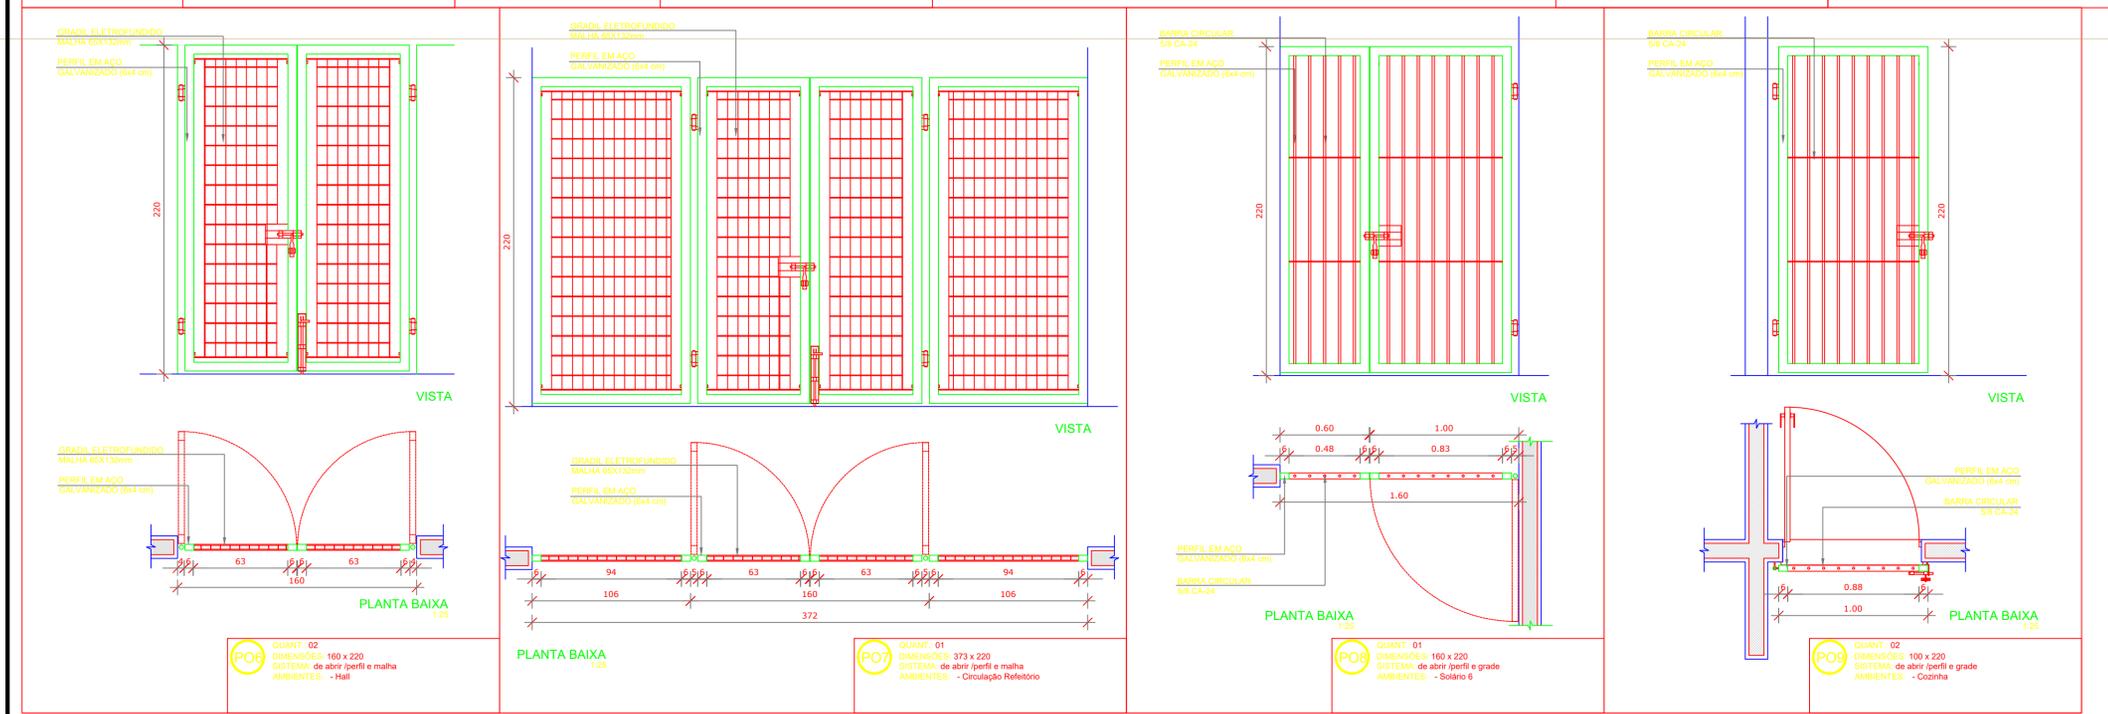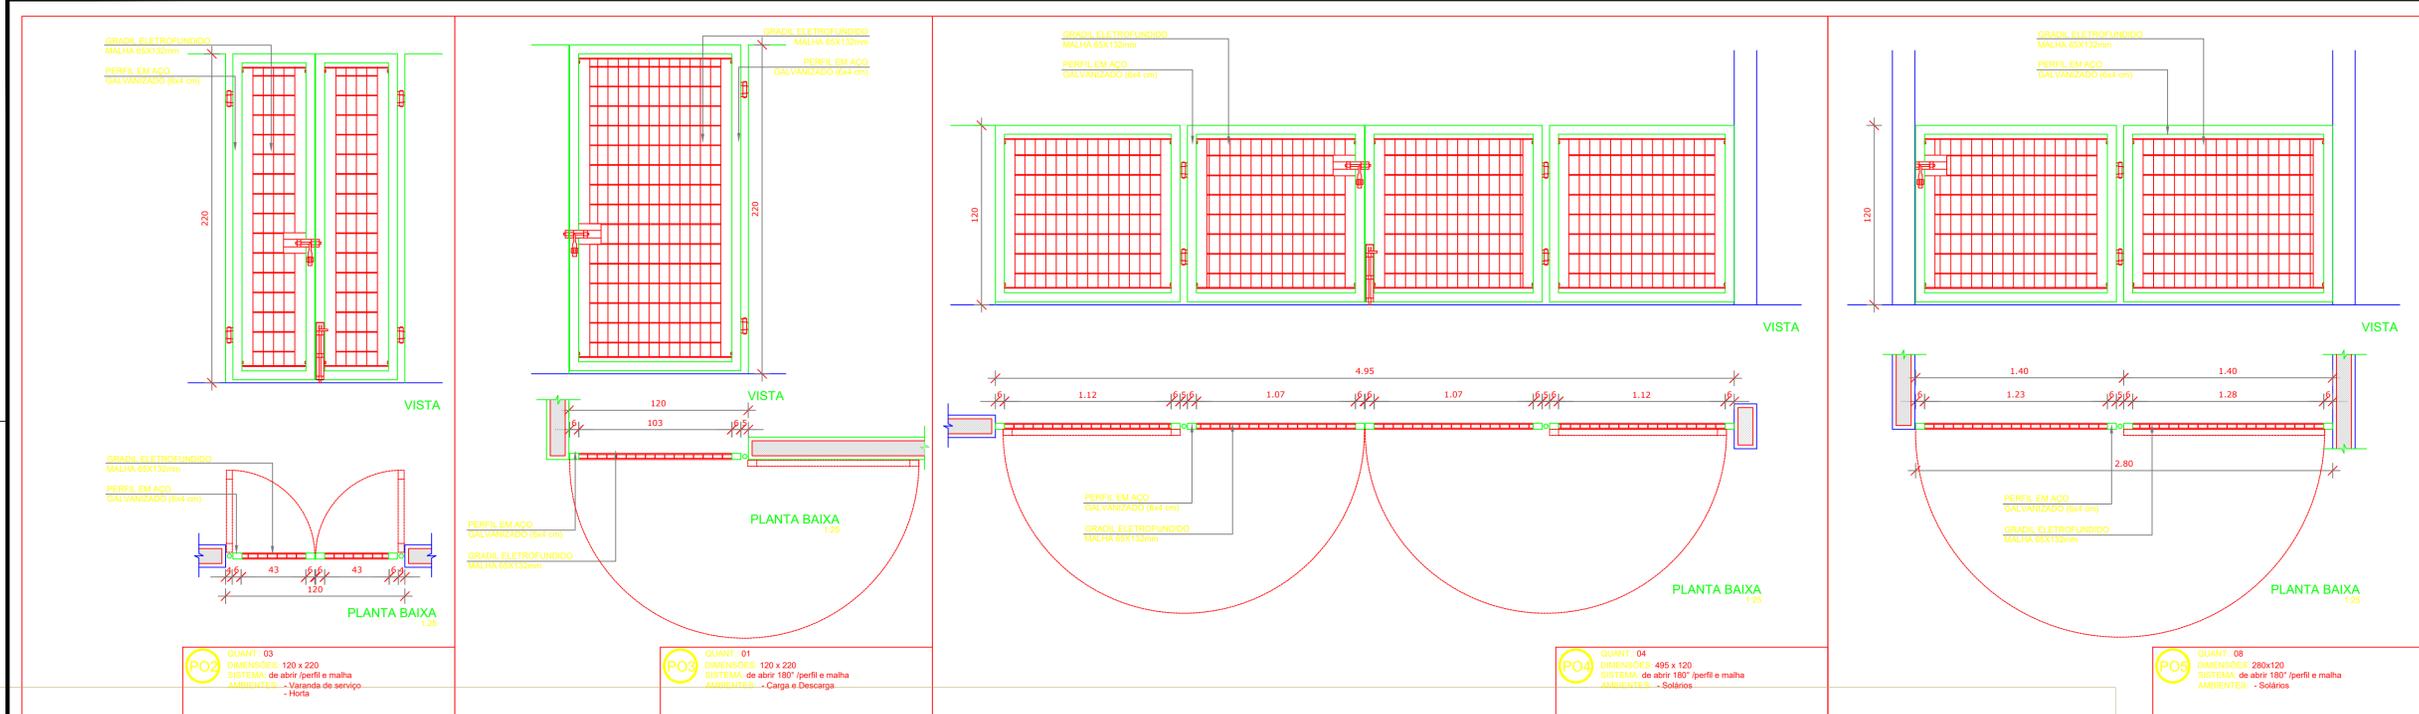

Assinado de forma digital por  
 034c7901-5a2b-4  
 d7d-8b50-9ef1d1  
 ae2ed1

**PROJETO BÁSICO DE ARQUITETURA**

ESTABELECIMENTO: **CRECHE PADRÃO SEDUC - GARRAFÃO DO NORTE - PA**

ENDEREÇO: \_\_\_\_\_

**DETALHAMENTO DE ESQUADRIAS**

DESCRIÇÃO DA PRANCHETA	DATA: AGOSTO/2023	Nº DA PRANCHETA
DETALHAMENTO DE PORTAS	ESCALA: 1:25	<b>ARQ</b>
	DESENVOLVIMENTO	<b>10/10</b>

VERSÃO: V01      DESCRIÇÃO DA VERSÃO: \_\_\_\_\_