




**CORTE 01** ESC.:1/75

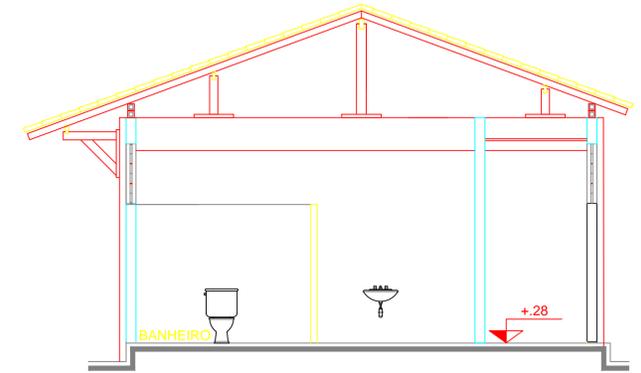

**CORTE 02**

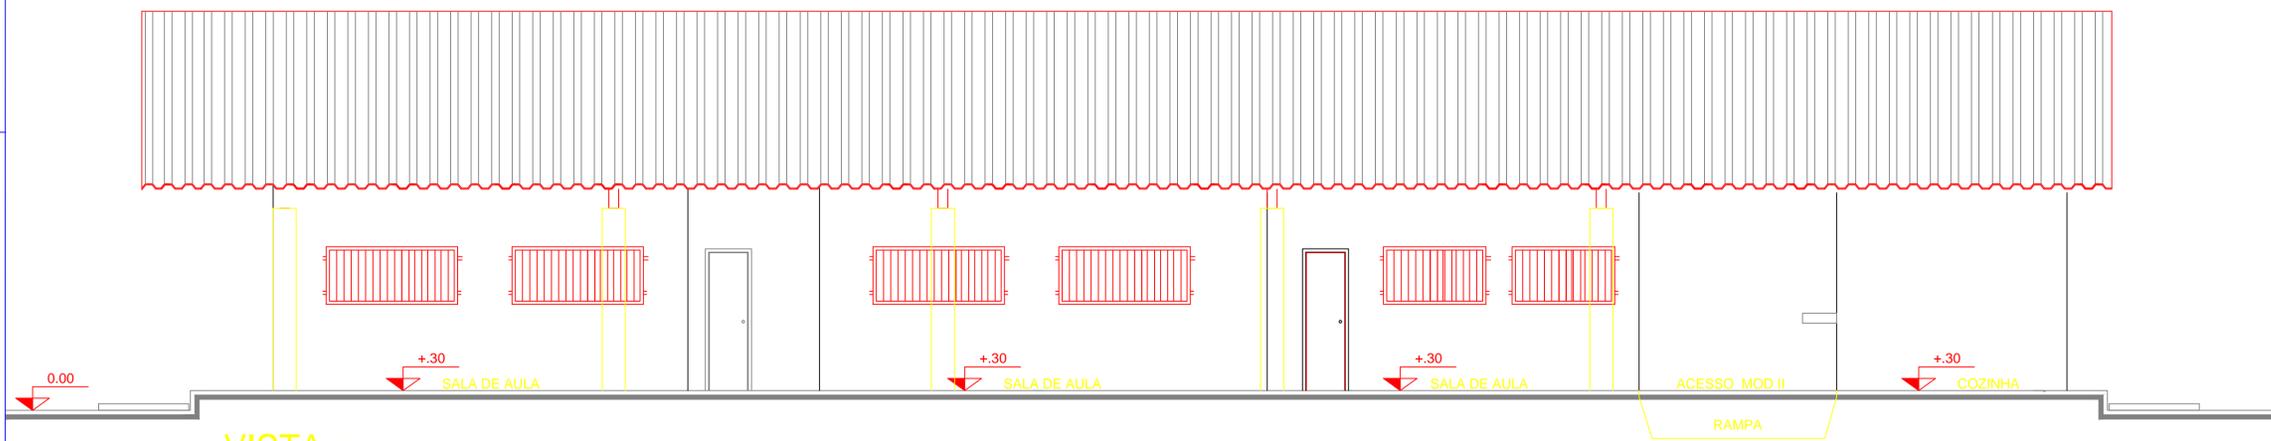

**VISTA** ESC.:1/50

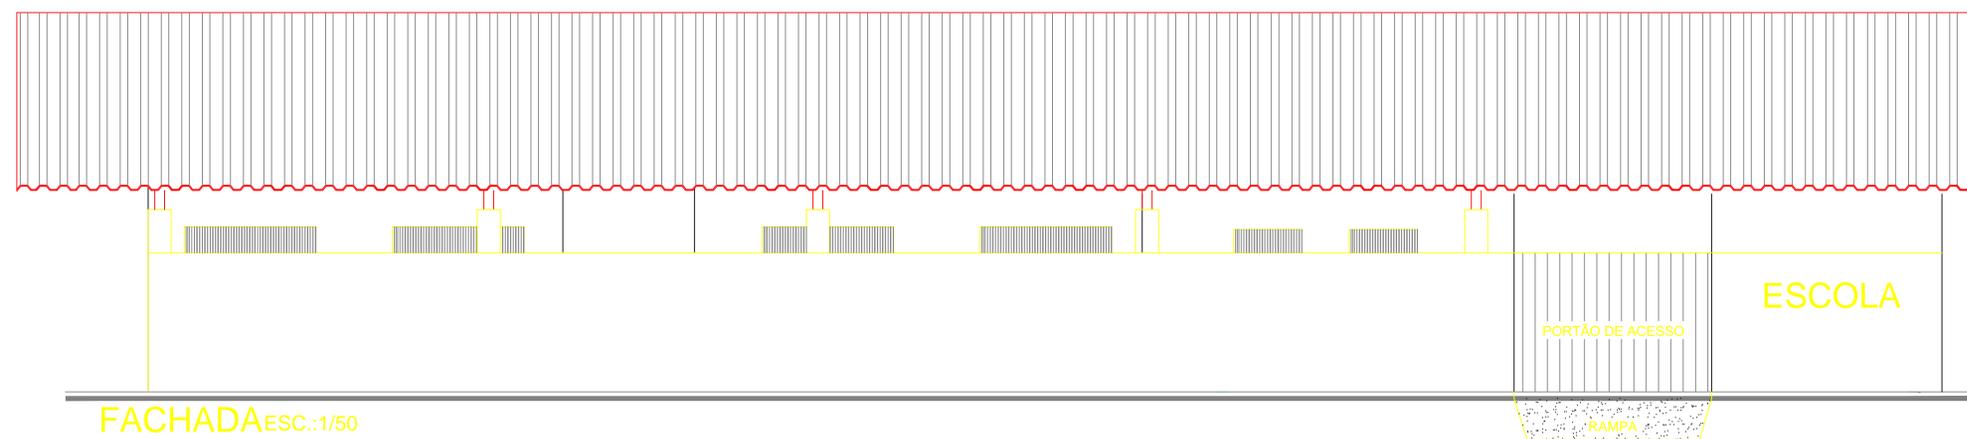

**FACHADA** ESC.:1/50

|   |       |  |              |
|---|-------|--|--------------|
| PROJETO:                                |       |  |              |
|   |       |  |              |
| CLIENTE:                                |       |  |              |
|   |       |  |              |
| CARIMBOS:                               |       |  |              |
|   |       |  |              |
| <b>Autor do projeto:</b>                |       | Alan da Silva Araújo<br>CREA 17.748-D/PA |              |
| <b>Responsável técnico:</b>             |       | Alan da Silva Araújo<br>CREA 17.748-D/PA |              |
| <b>Colaboração técnica:</b>             |       |  |              |
| Nº                                      | Data: | Descrição:                               | Visto:       |
| <b>REFORMA DA ESCOLA PEDRO A CABRAL</b> |       |  |              |
| <b>PROJETO BASICO</b>                   |       |  |              |
| VILA BOM FUTURO                         |       |  |              |
| <b>Área:</b>                            |       | <b>Conteúdo:</b>                         |              |
|   |       | CORTES E FACHADA                         |              |
| <b>Desenho:</b>                         |       | <b>Local:</b>                            |              |
|   |       | BELÉM-PA                                 |              |
| <b>Data:</b>                            |       | <b>Escala:</b>                           |              |
|   |       | INDICADA                                 |              |
|   |       |  | <b>03/03</b> |